


Terrenget er omtrent flatt i hele området med en variasjon på +/- 10 cm i forhold til Ct= 132,05  
Det vises derfor ikke opprinnelig terreng i denne saken

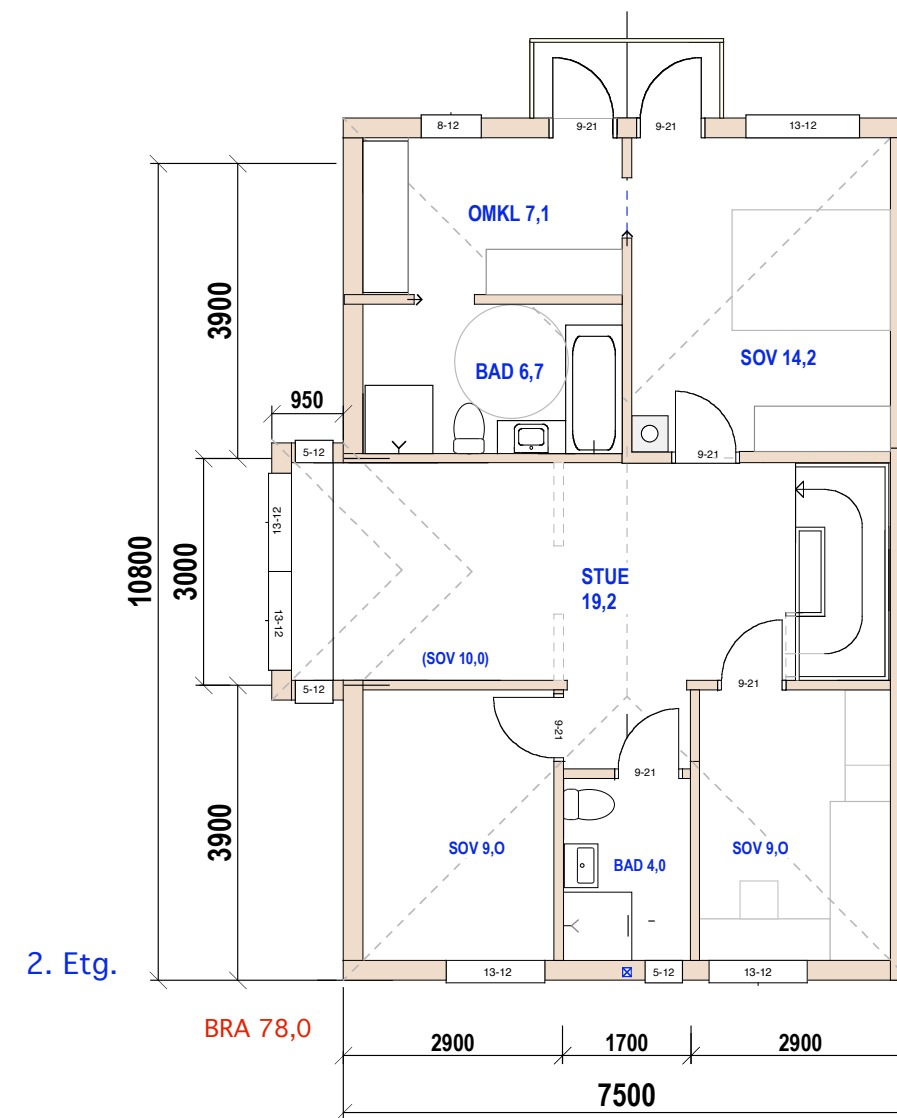



Hus 3  
E.1-1 Plan 2. etg og snitt

33/560 Bjørnveien 30

Mål: 1:100  
Dato: 27-01-20

TILTAKSHAVER

Siv.ark. Nils Haugrud,  
Øvre Slottsgt 14, 0157 Oslo  
Tlf 9518 9518 n\_haugrud@online.no

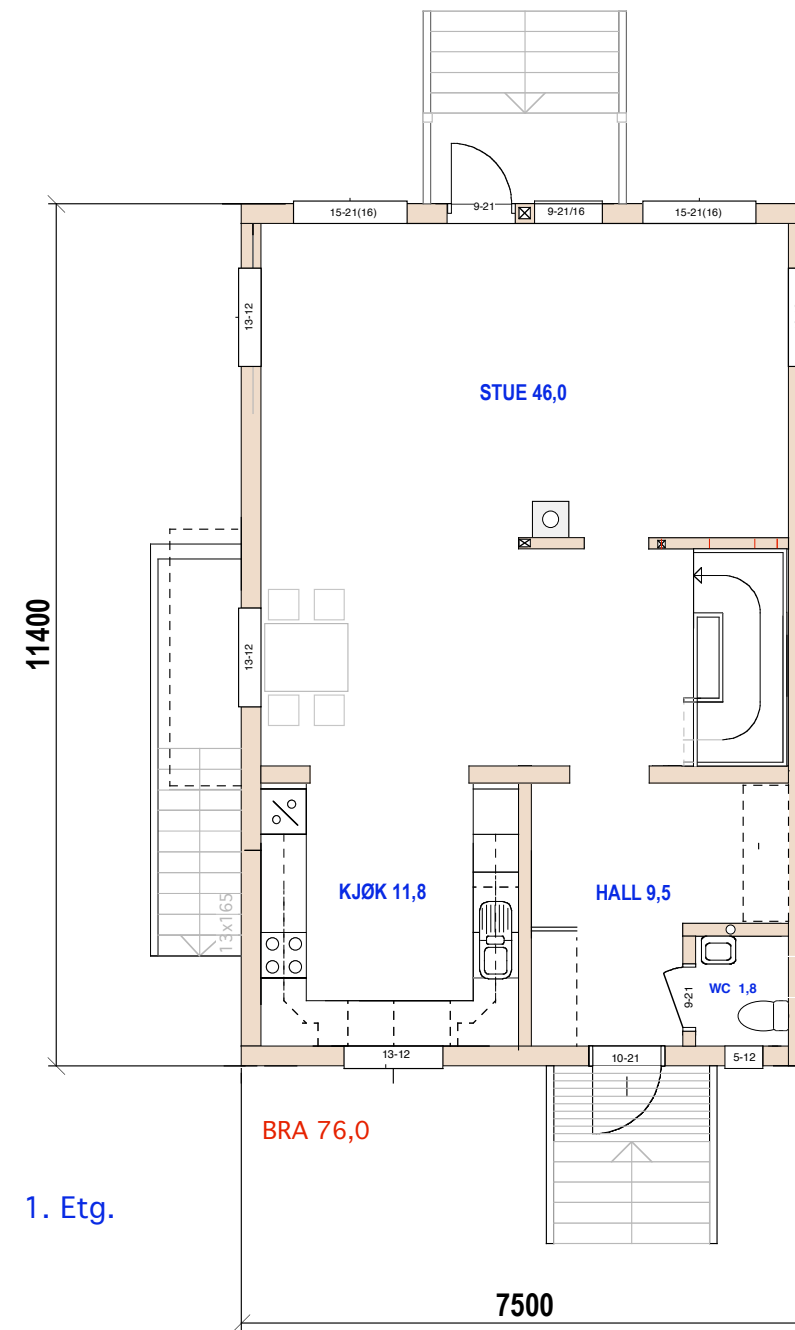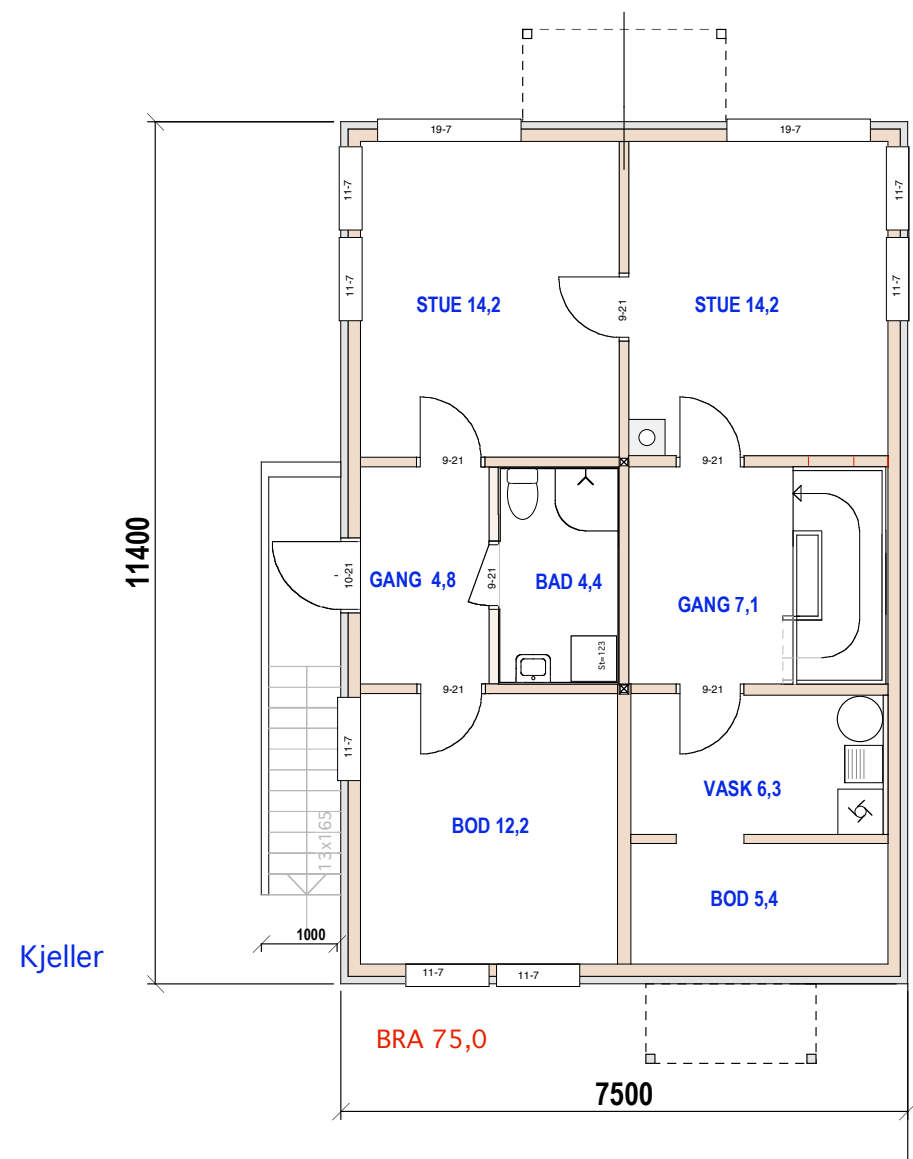

Hus 3

E.1-2 Plan 1. etg og U.etg

33/560 Bjørnveien 30

Mål: 1:100  
Dato: 27-01-20


TILTAKSHAVER

Siv.ark. Nils Haugrud,  
Øvre Slottsgt 14, 0157 Oslo  
Tlf. 95.18.95.18 \_nhaugrud@online.no

Kant reg. Dalsveien



ØST

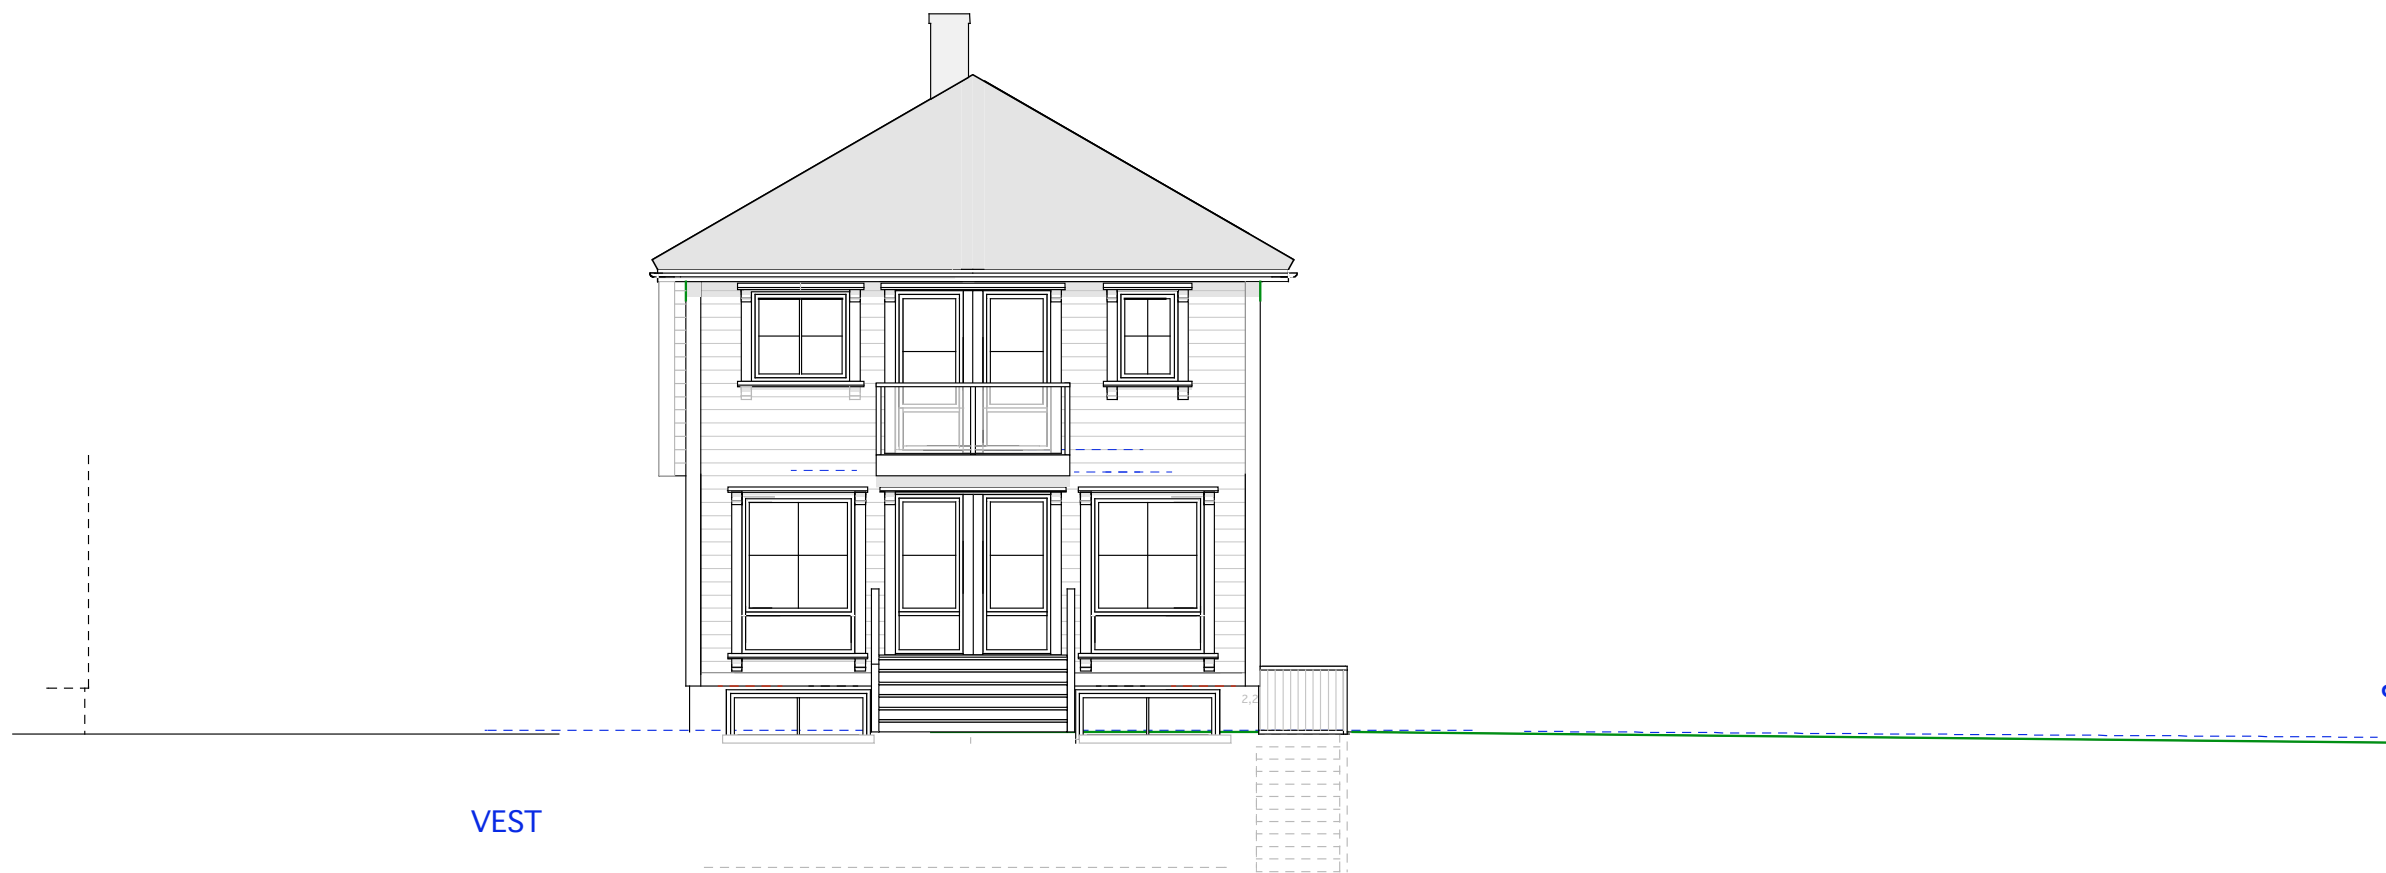

VEST

Hus 3

E.1-3 Gavlfasader

33/560 Bjørnveien 30

Mål: 1:100  
Dato: 27-01-20

TILTAKSHAVER

Siv.ark. Nils Haugrud,  
Øvre Slottsgt 14, 0157 Oslo  
Tlf. 9518 9518 nhaugrud@online.no


Grense



SYD

Grense

Grense

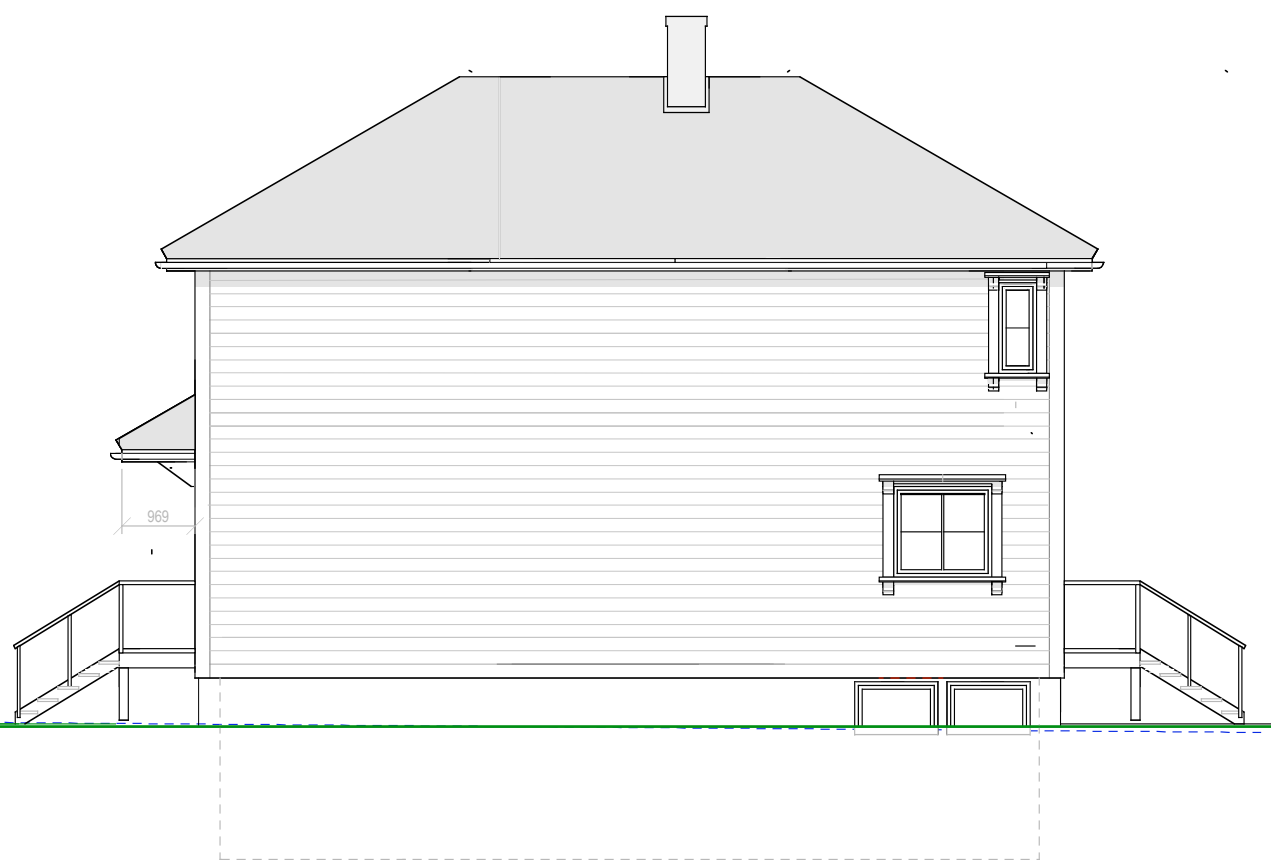

NORD

Grense

Hus 3

E.1-4 Langfasader

33/560 Bjørnveien 30

Mål: 1:100  
Dato: 27-01-20

TILTAKSHAVER

Siv.ark. Nils Haugrud,  
Øvre Slottsgt 14, 0157 Oslo  
Tlf 9518.9518 nhaugrud@online.no