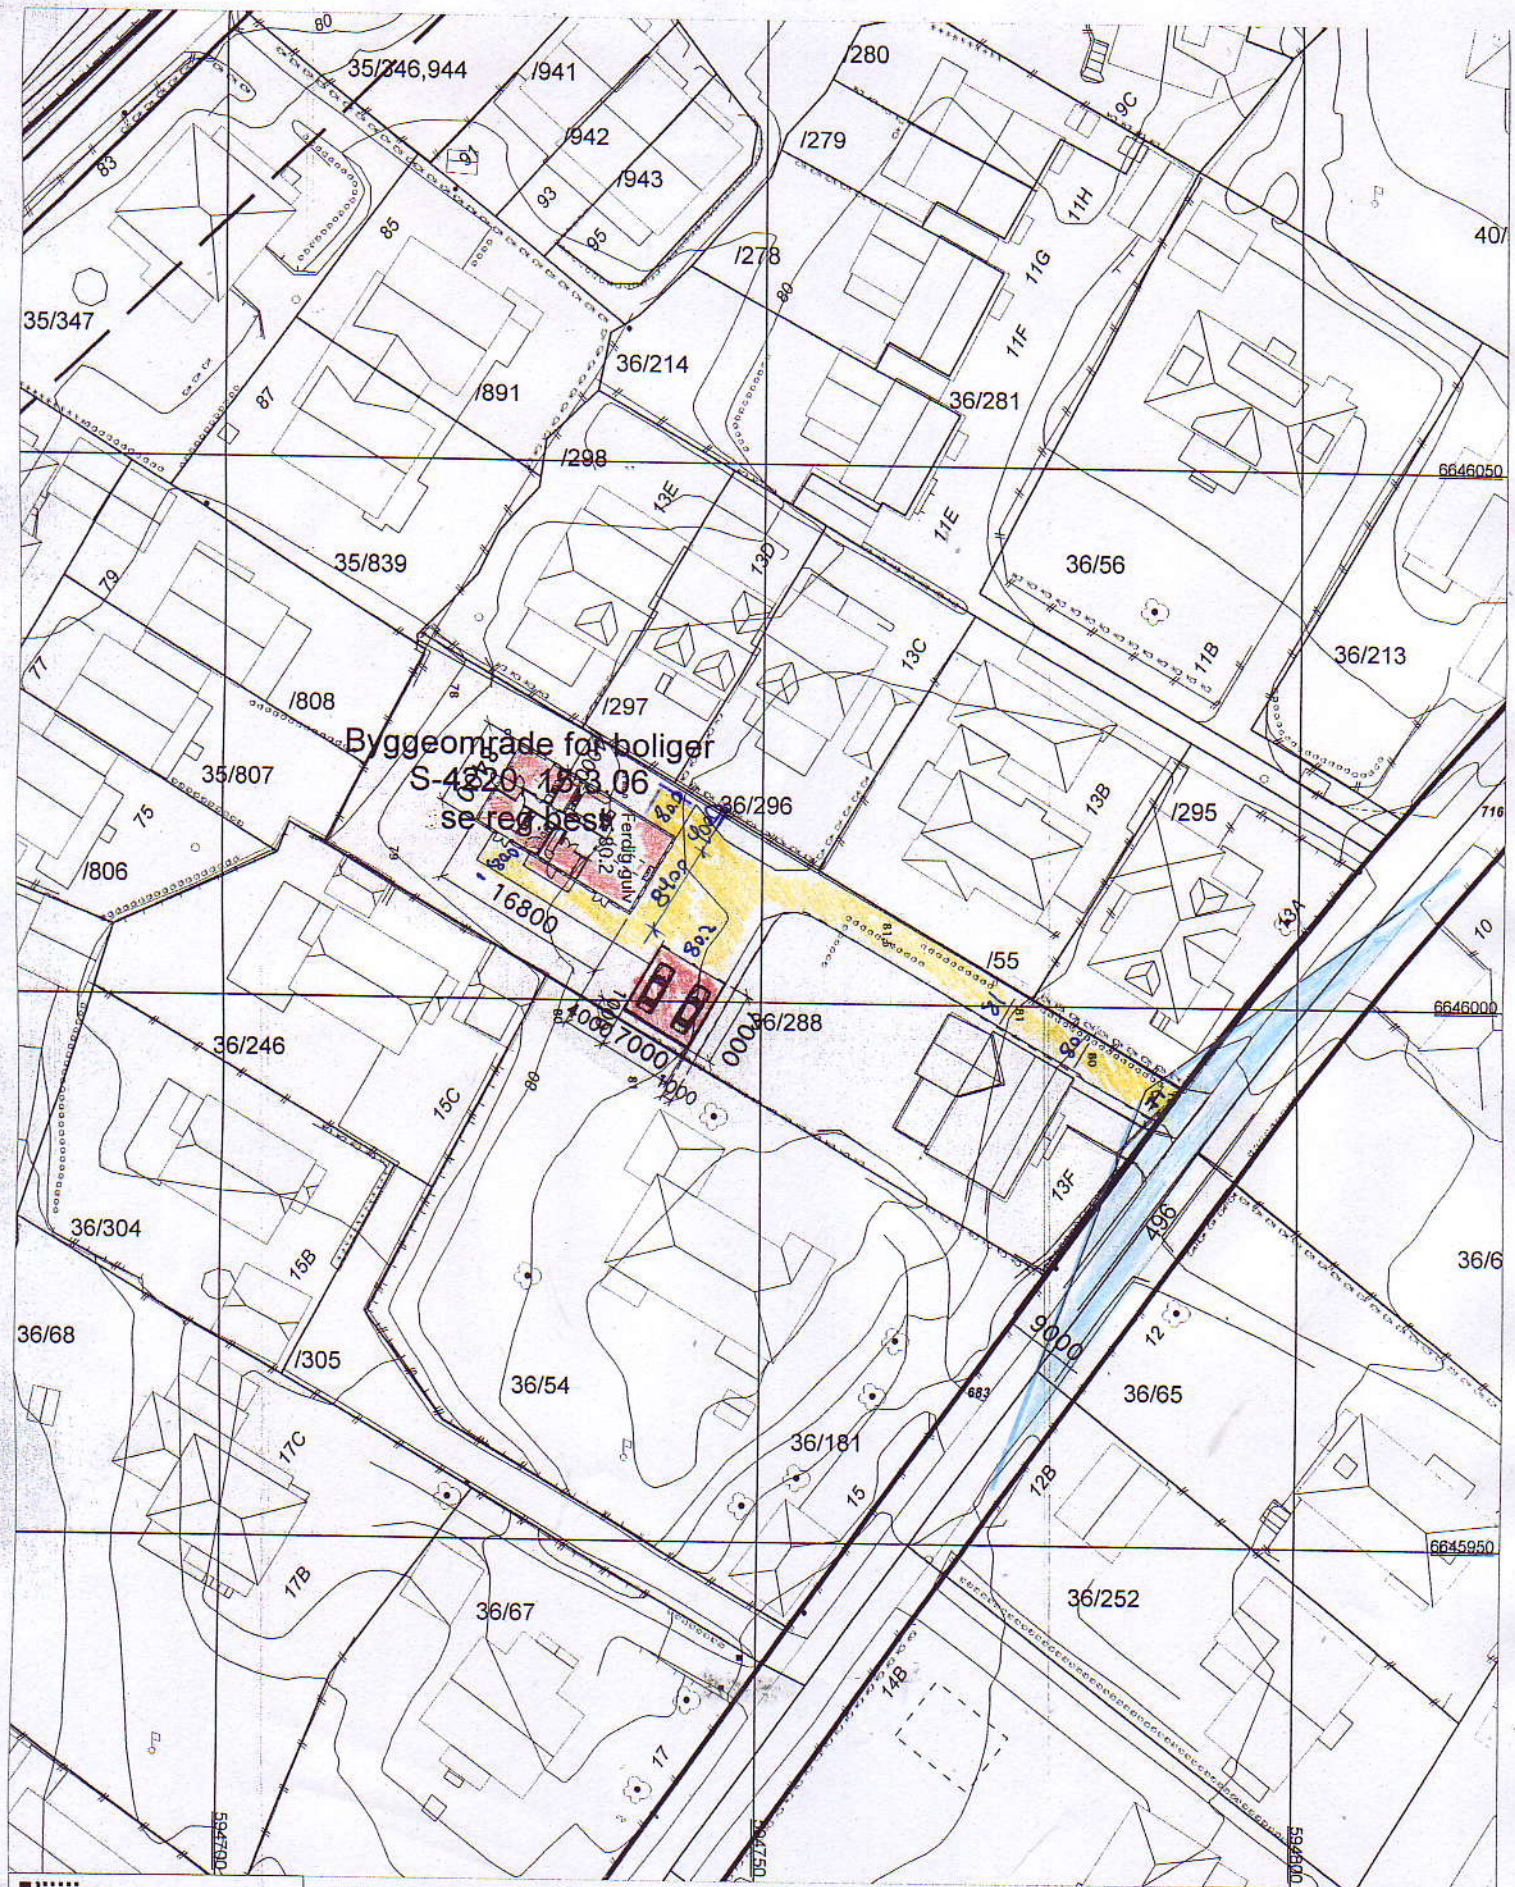

Plan- og bygningsetaten

Målestokk 1:500

Dato 12.08.2009

© Plan- og bygningsetaten, Oslo

Bestillingsnummer:

Referanse:

Objektnummer:

Bruker: WIVI

KDP-BB,KDP-13

Det er ikke registrert biologisk mangfold innenfor kartutsnittet

Beskrivelse: SIT. Plan

Nr.: D.1

Dato: 28.08.09

Revidert dato:

© Plan- og bygningsetaten, Oslo kommune