





E.1-1 Plan loft og snitt.

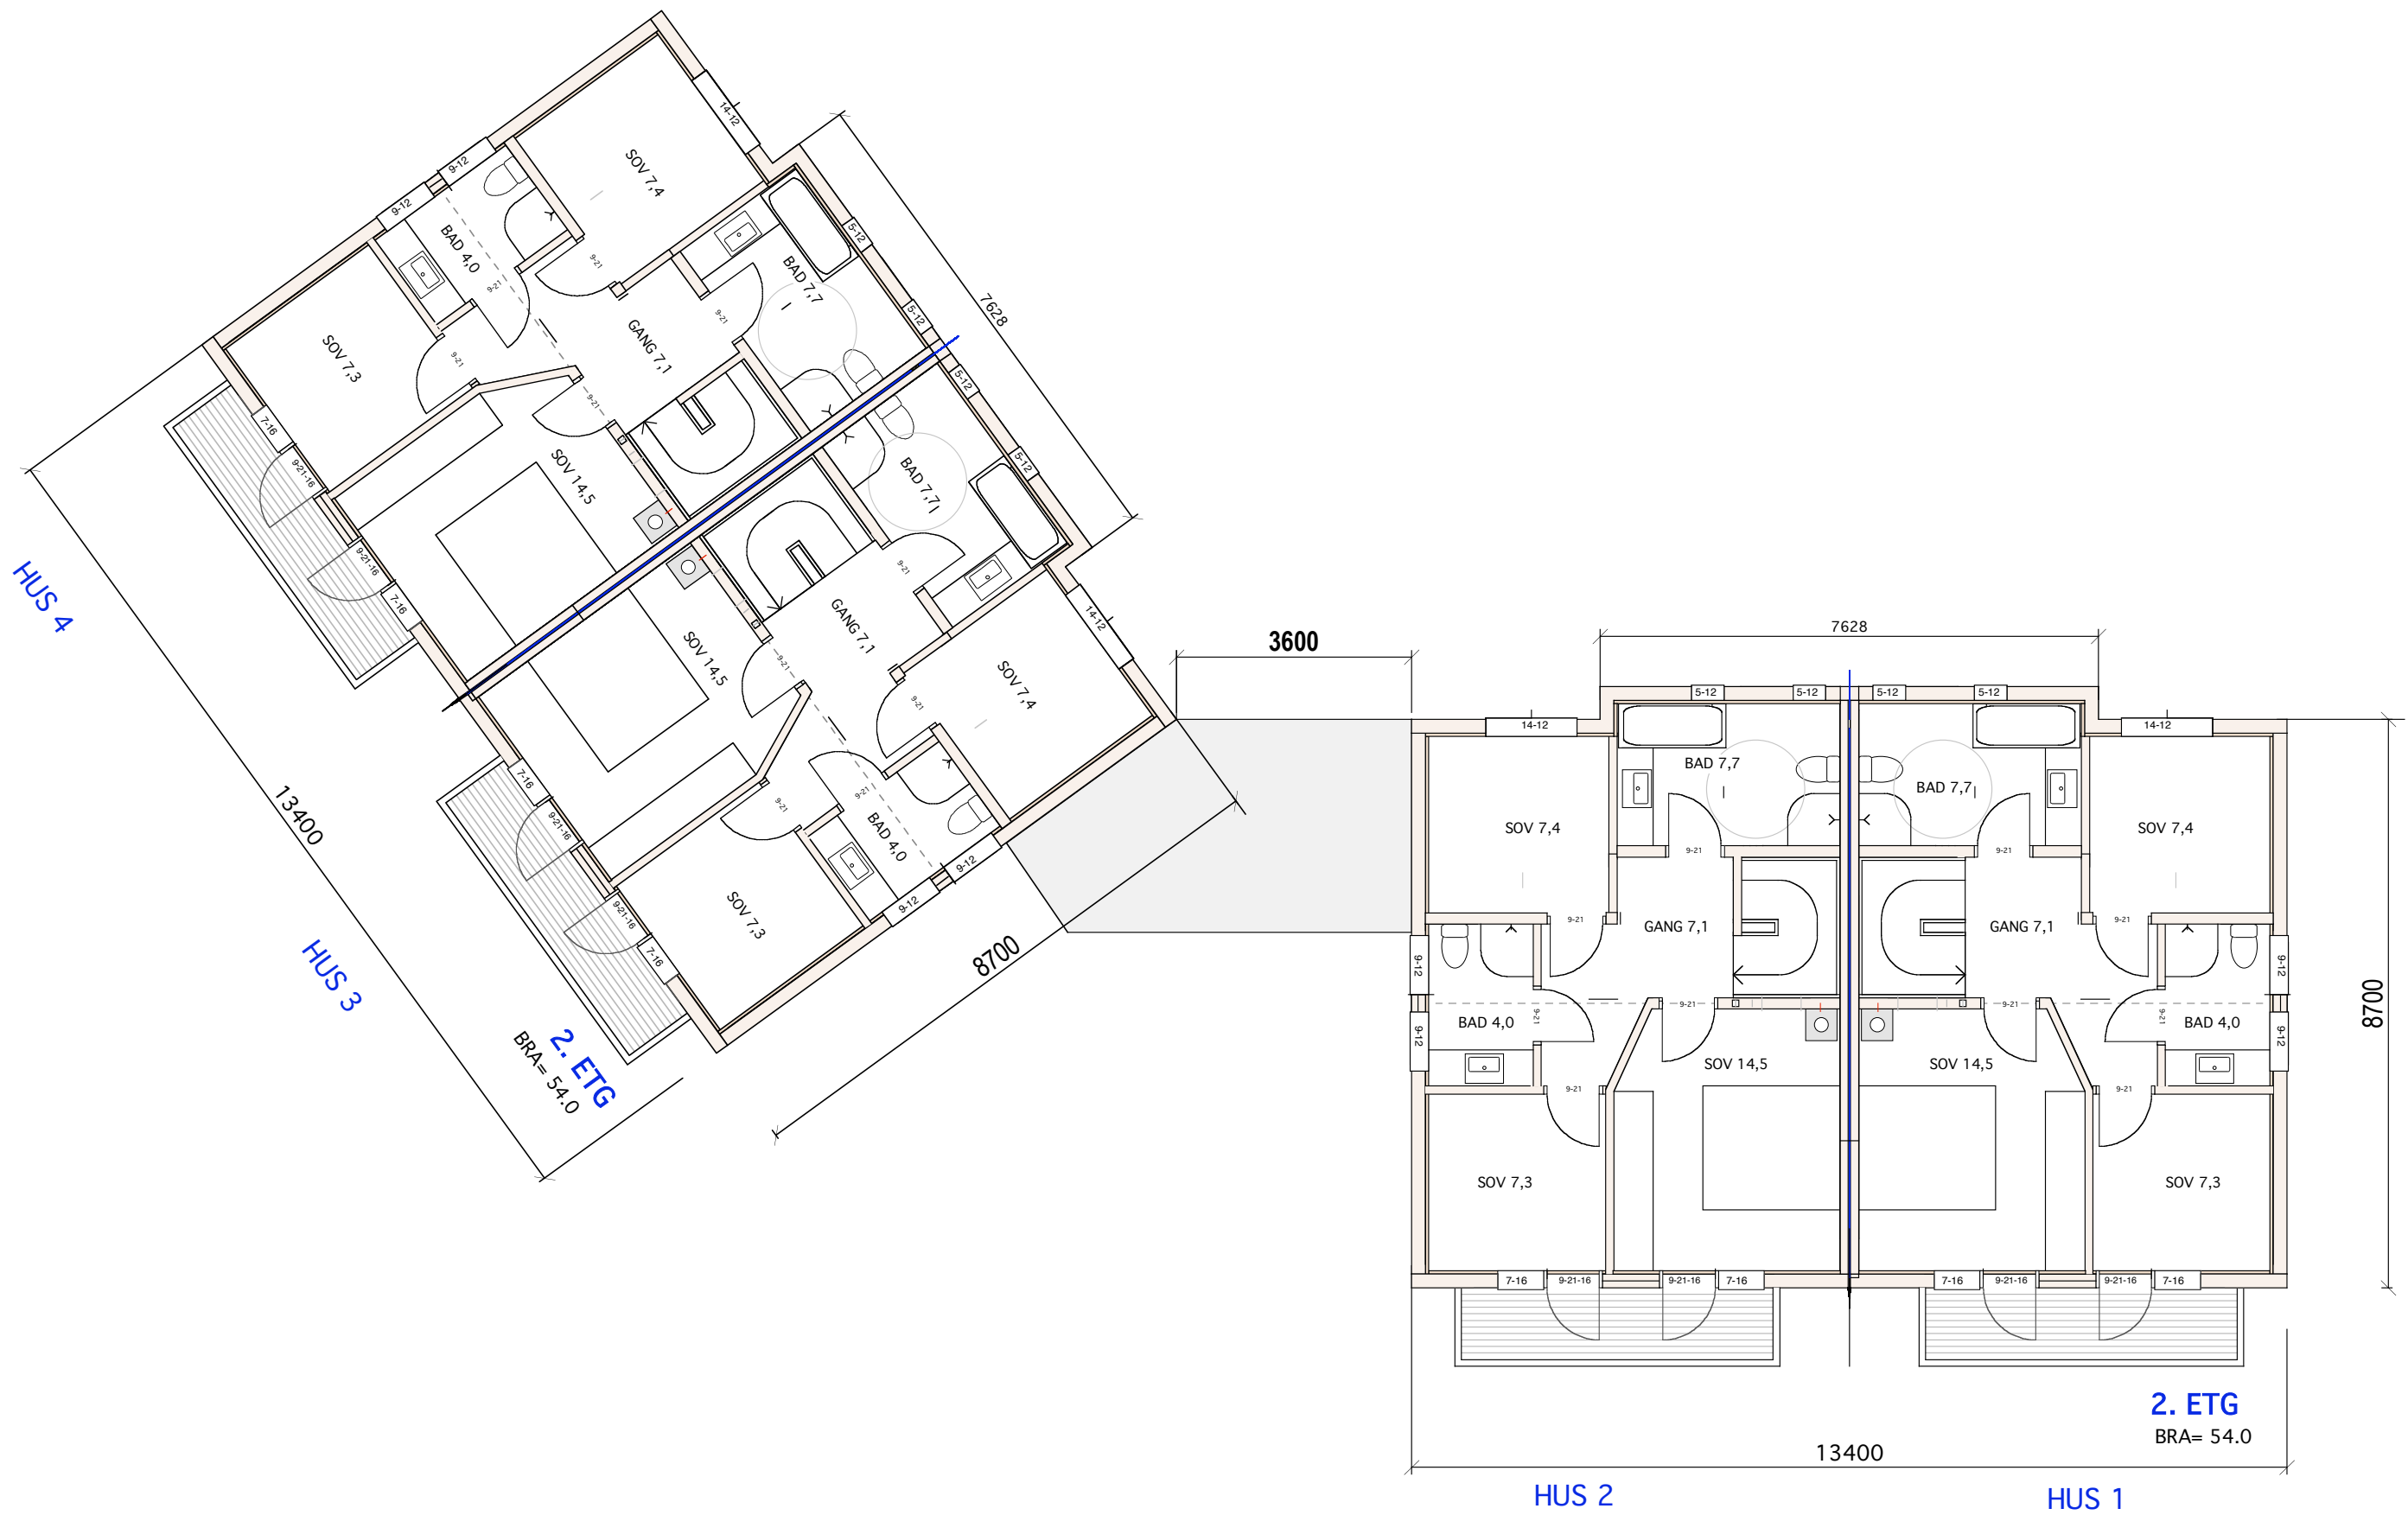



E.1-2 Plan 2.etg


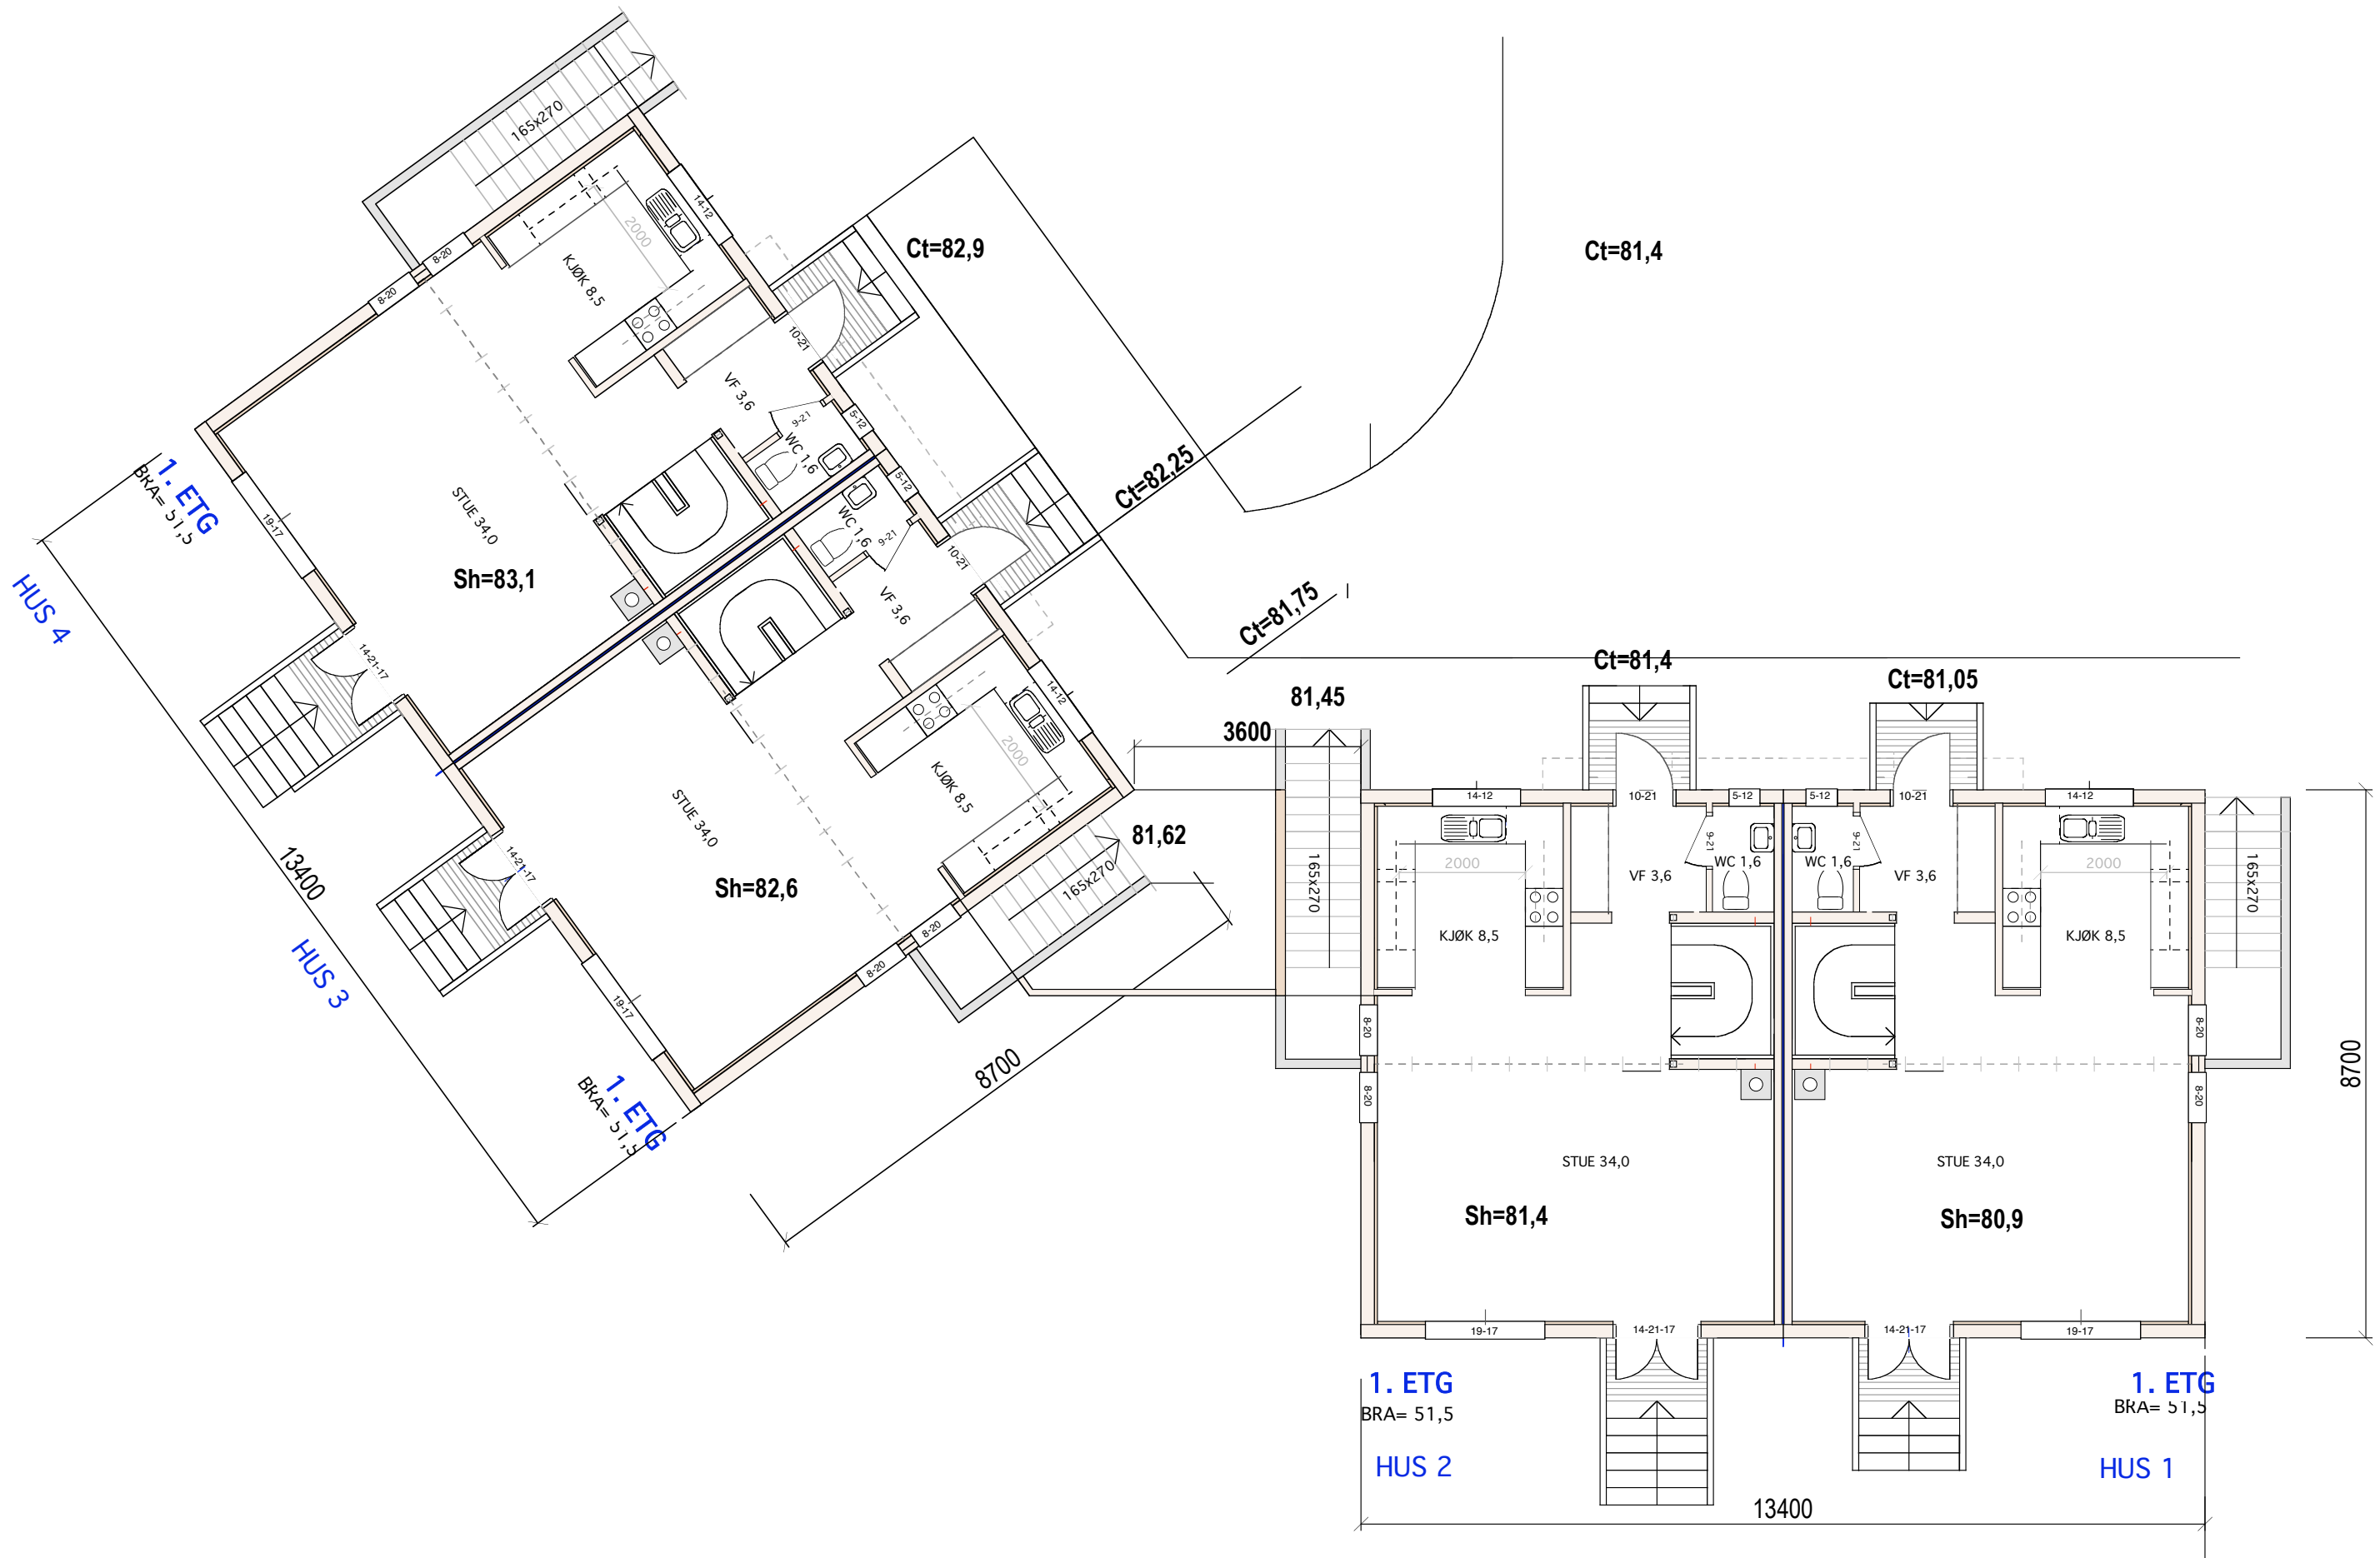



E.1-3 Plan 1.etg

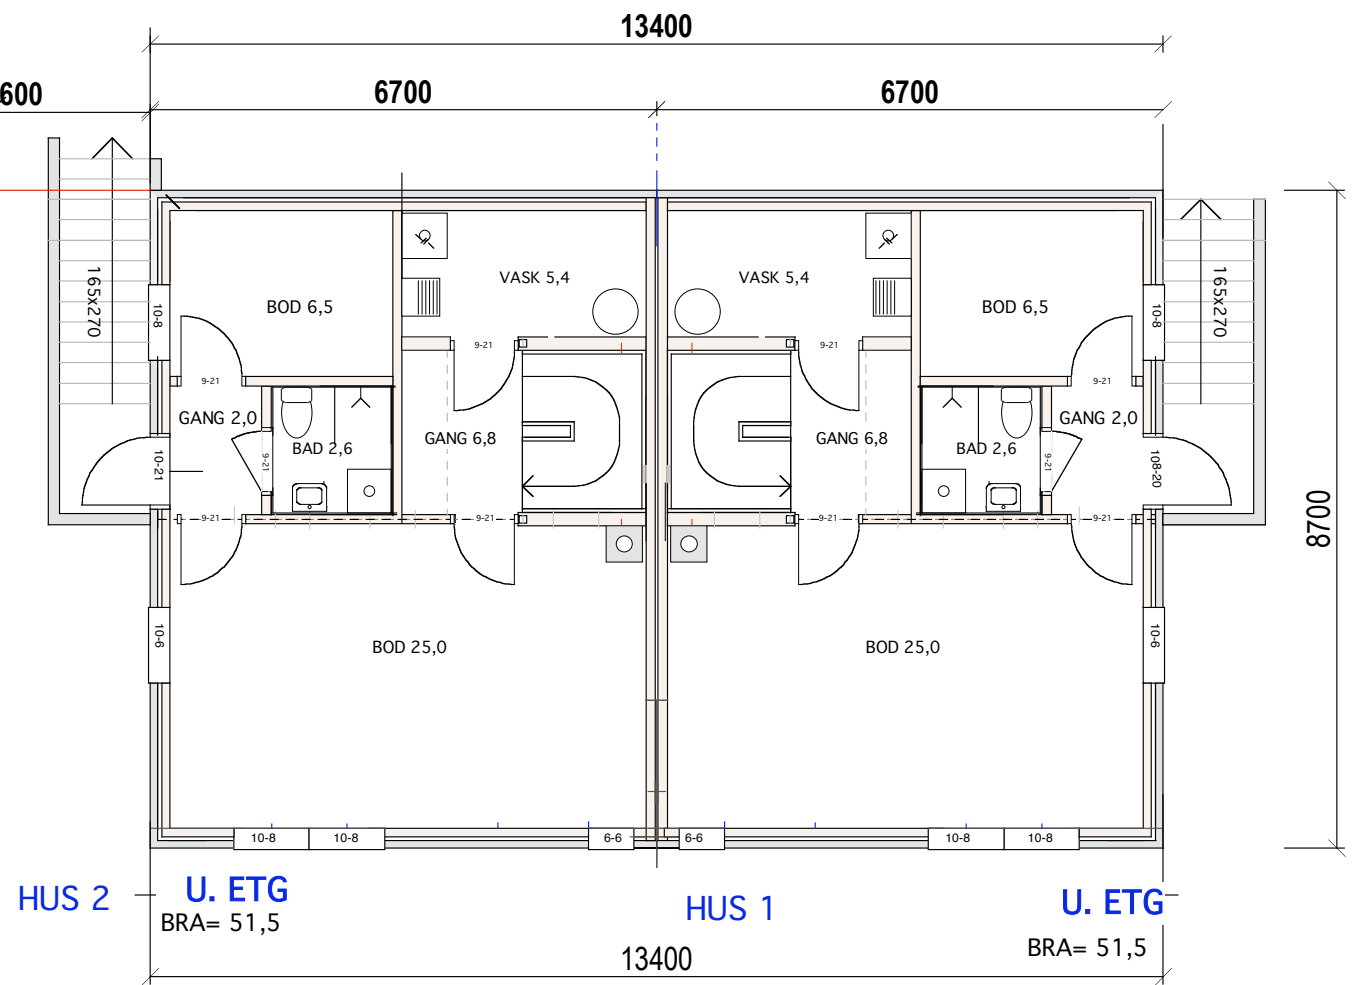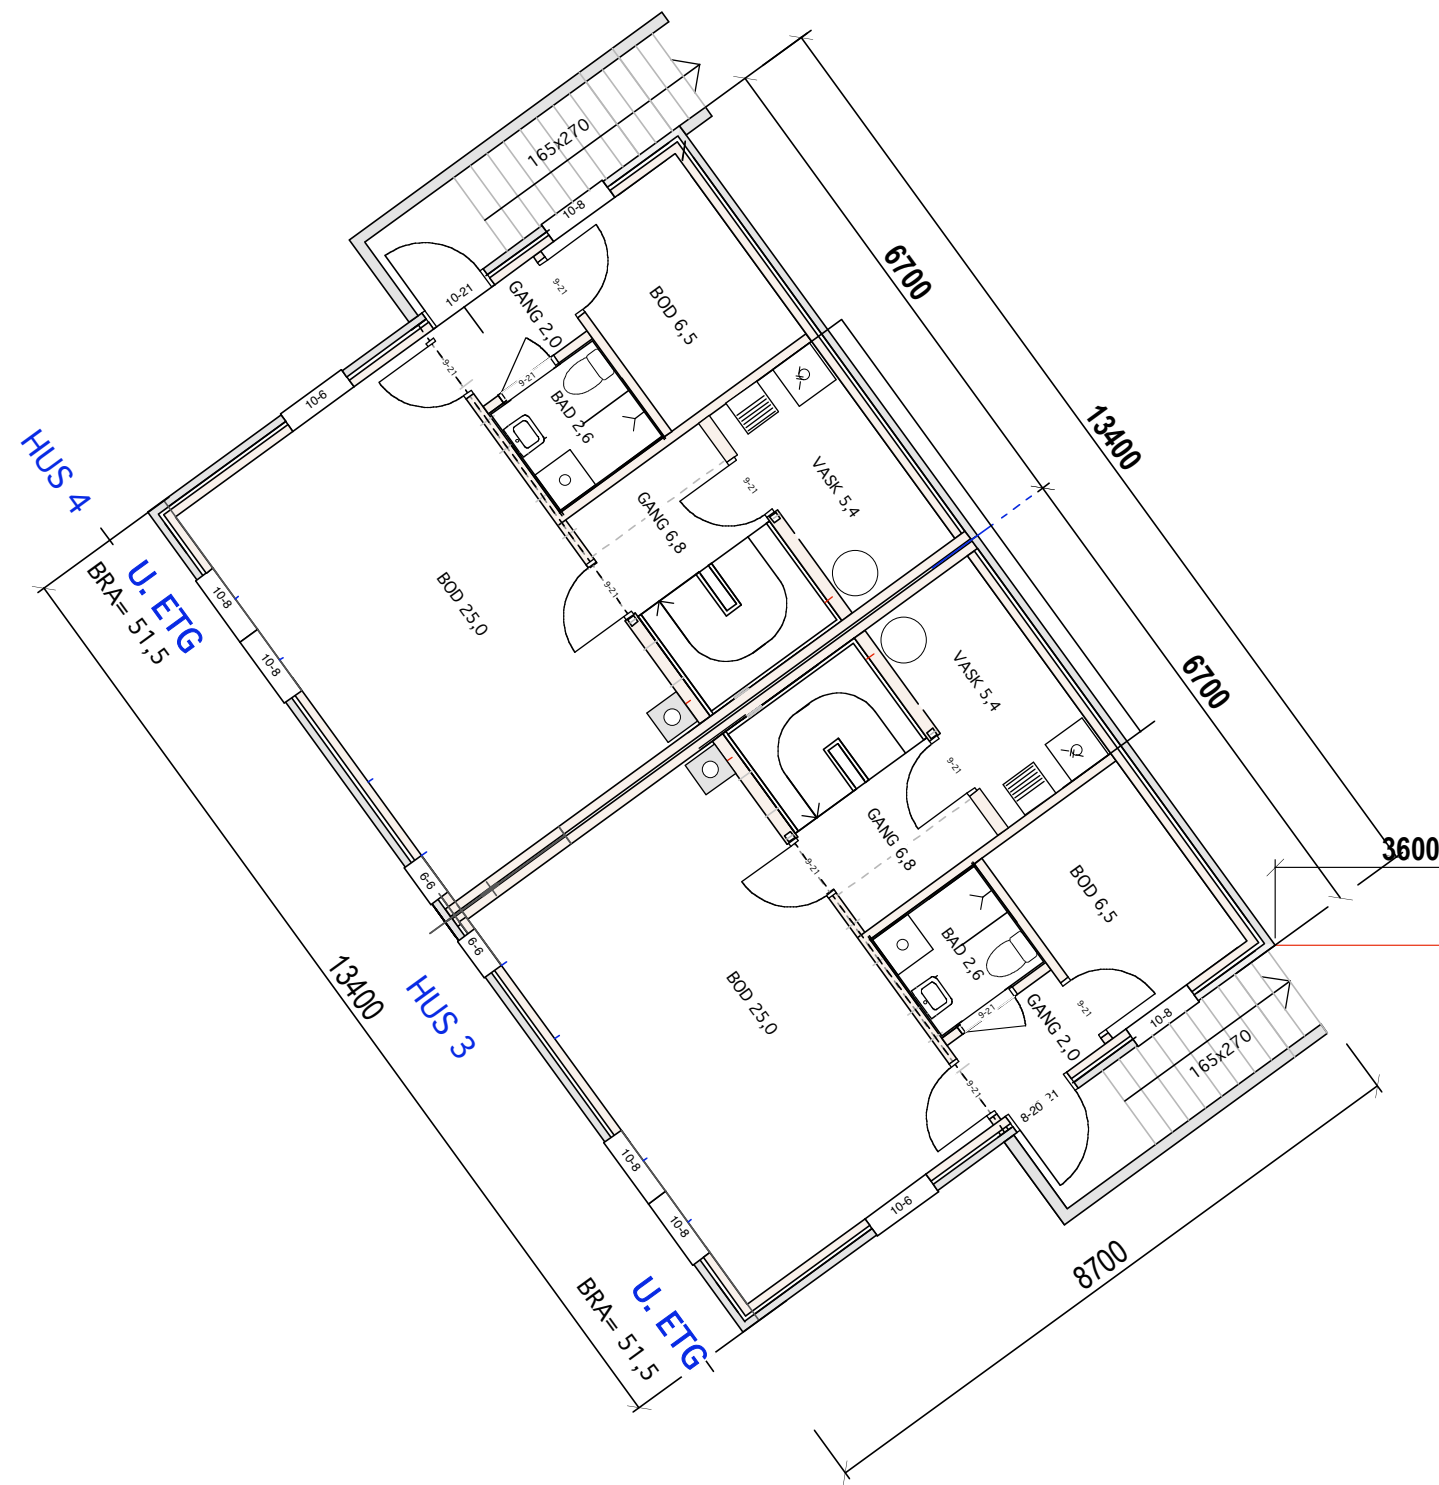



E.1-4 Plan u.etg

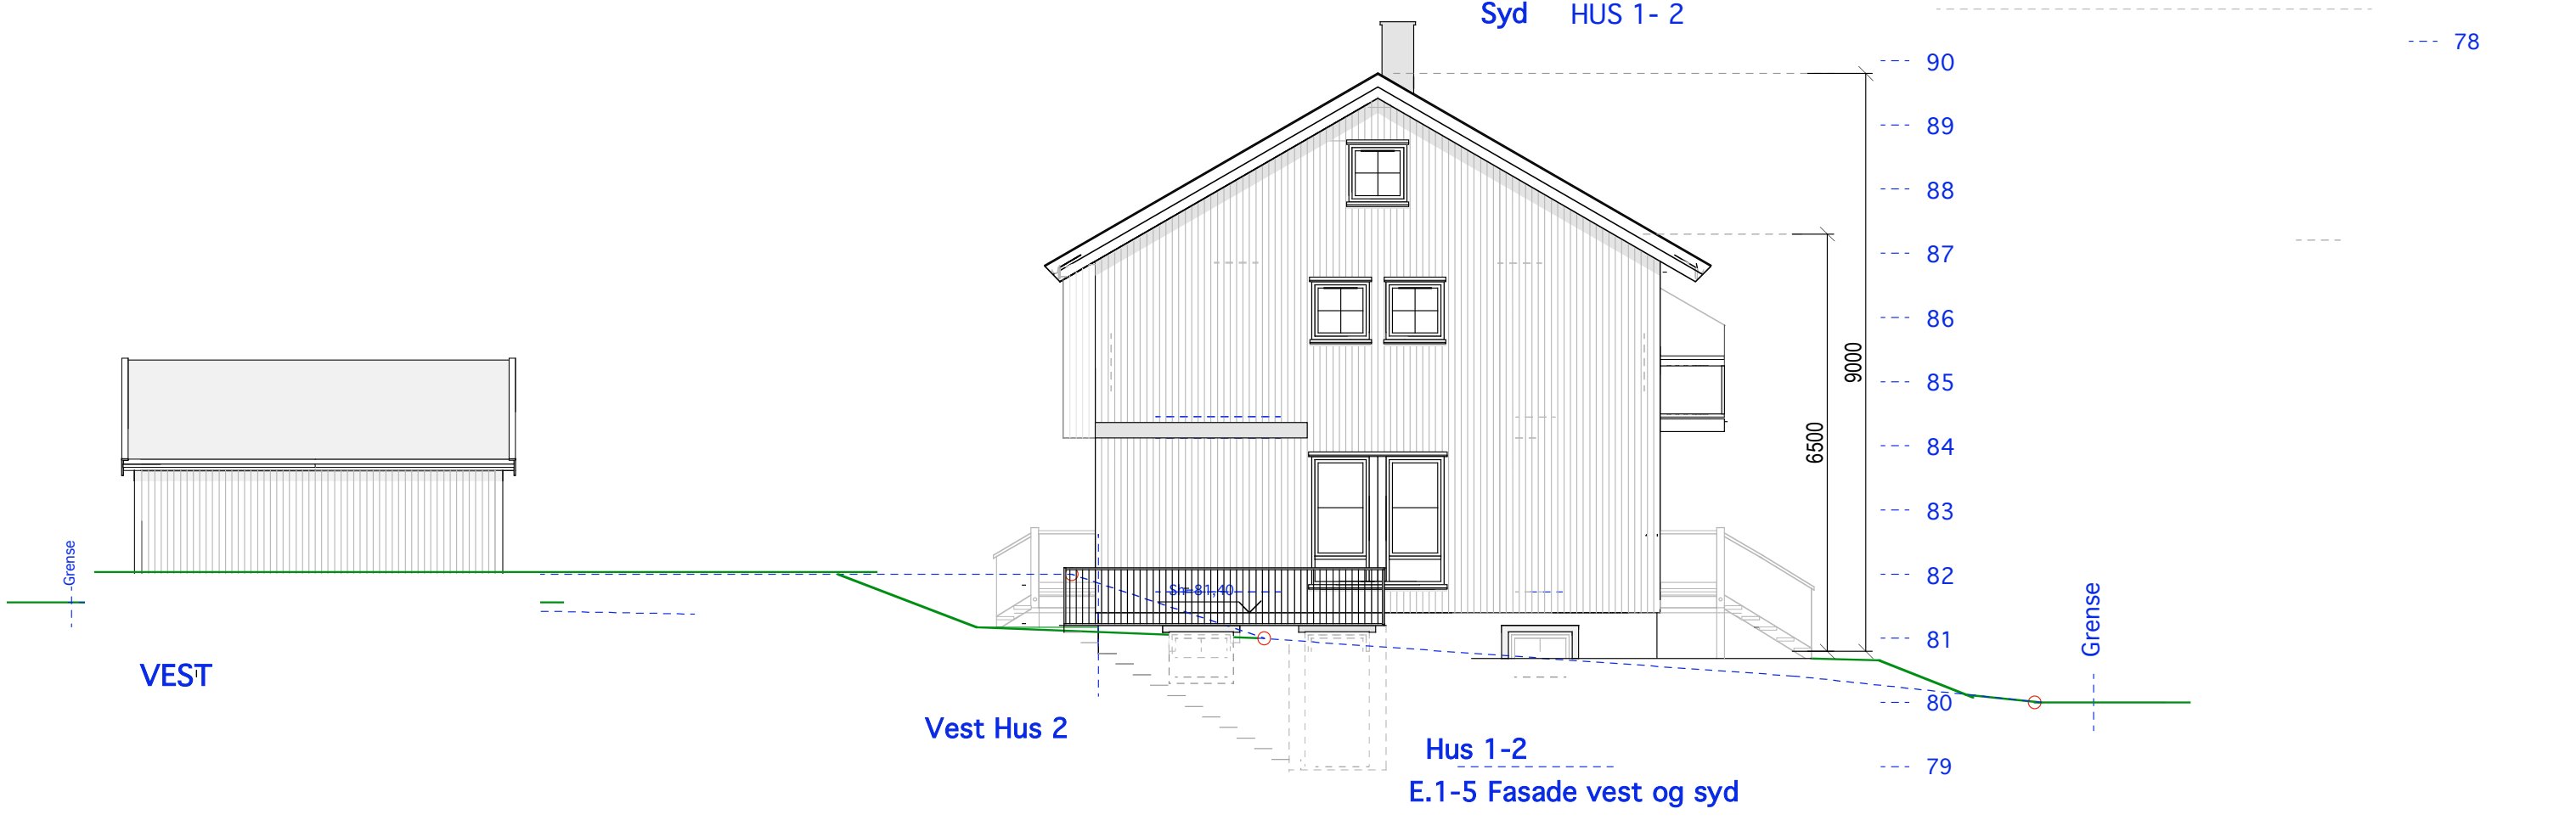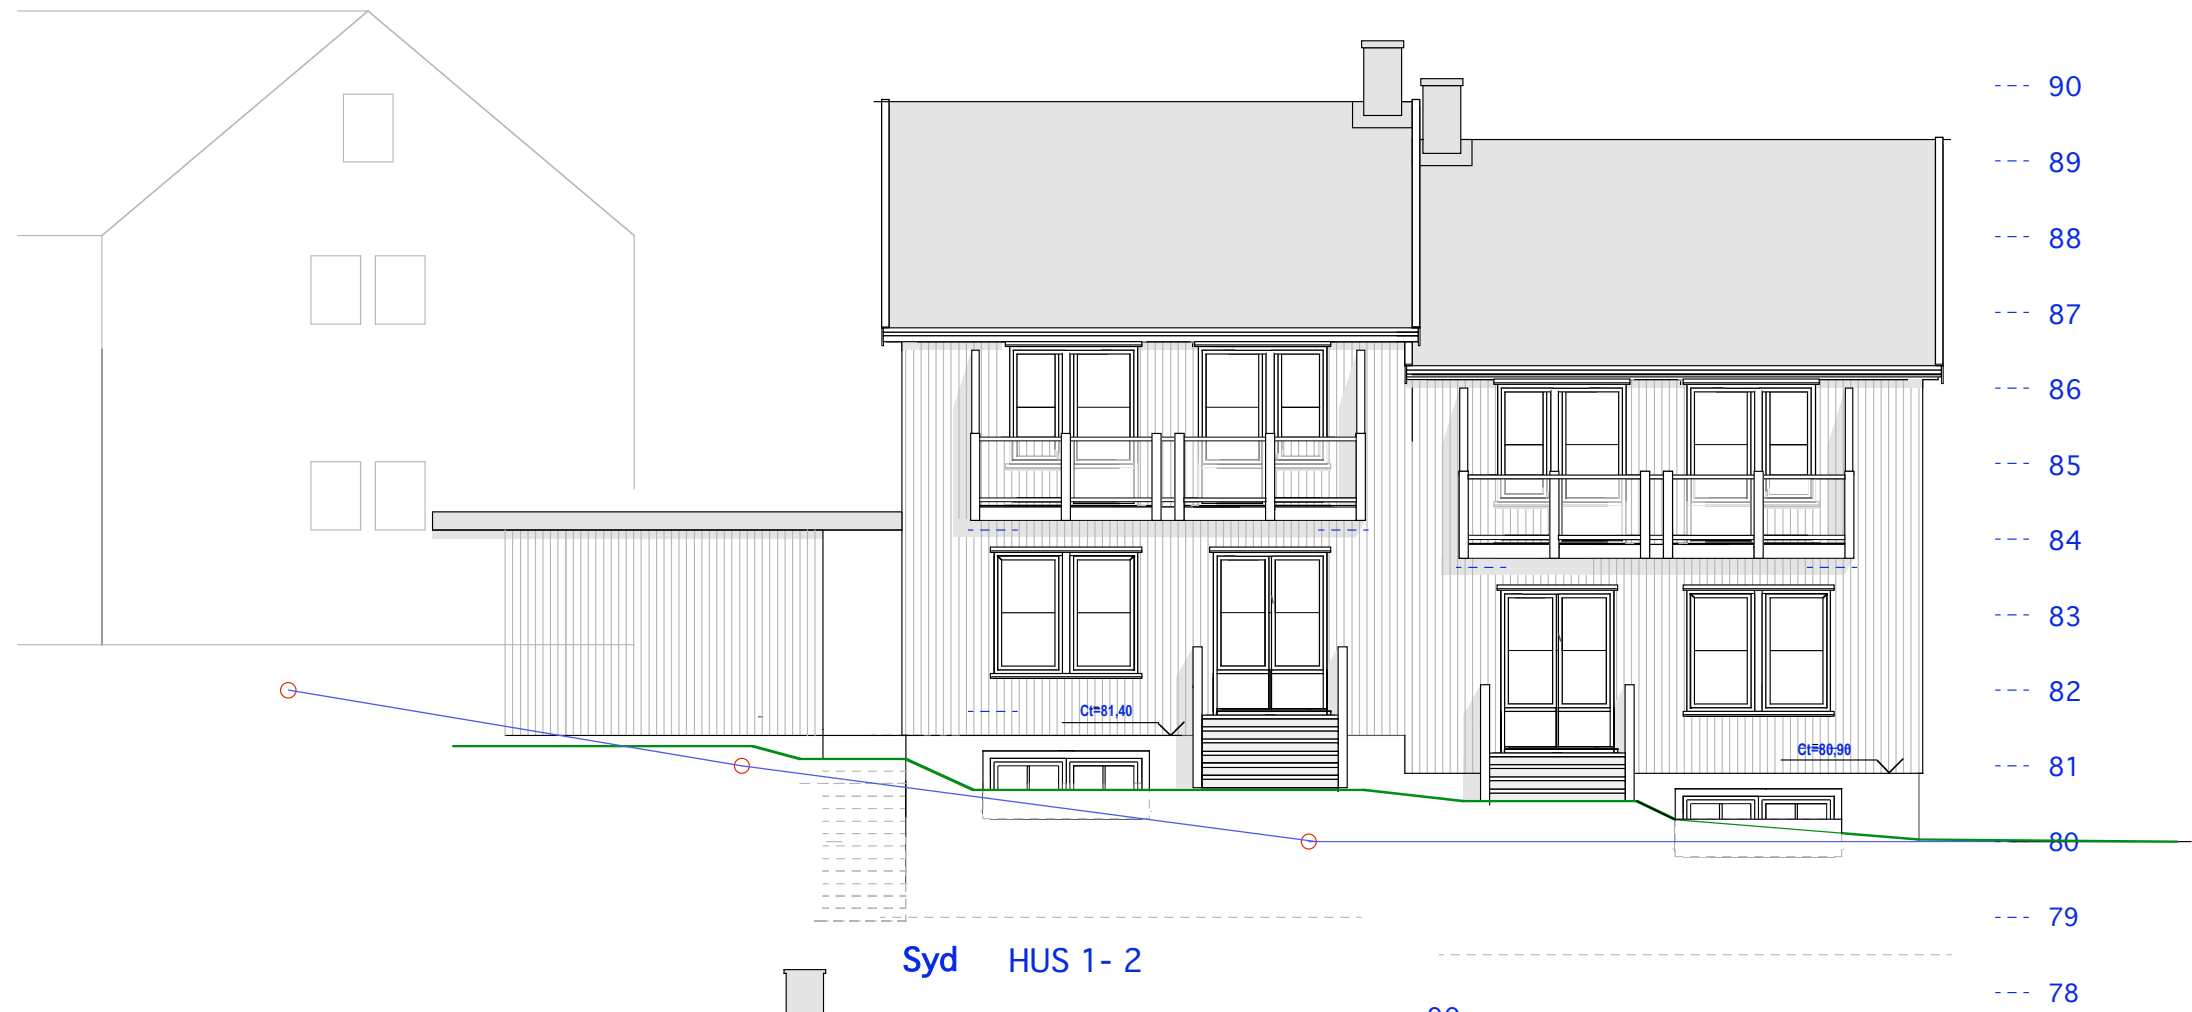

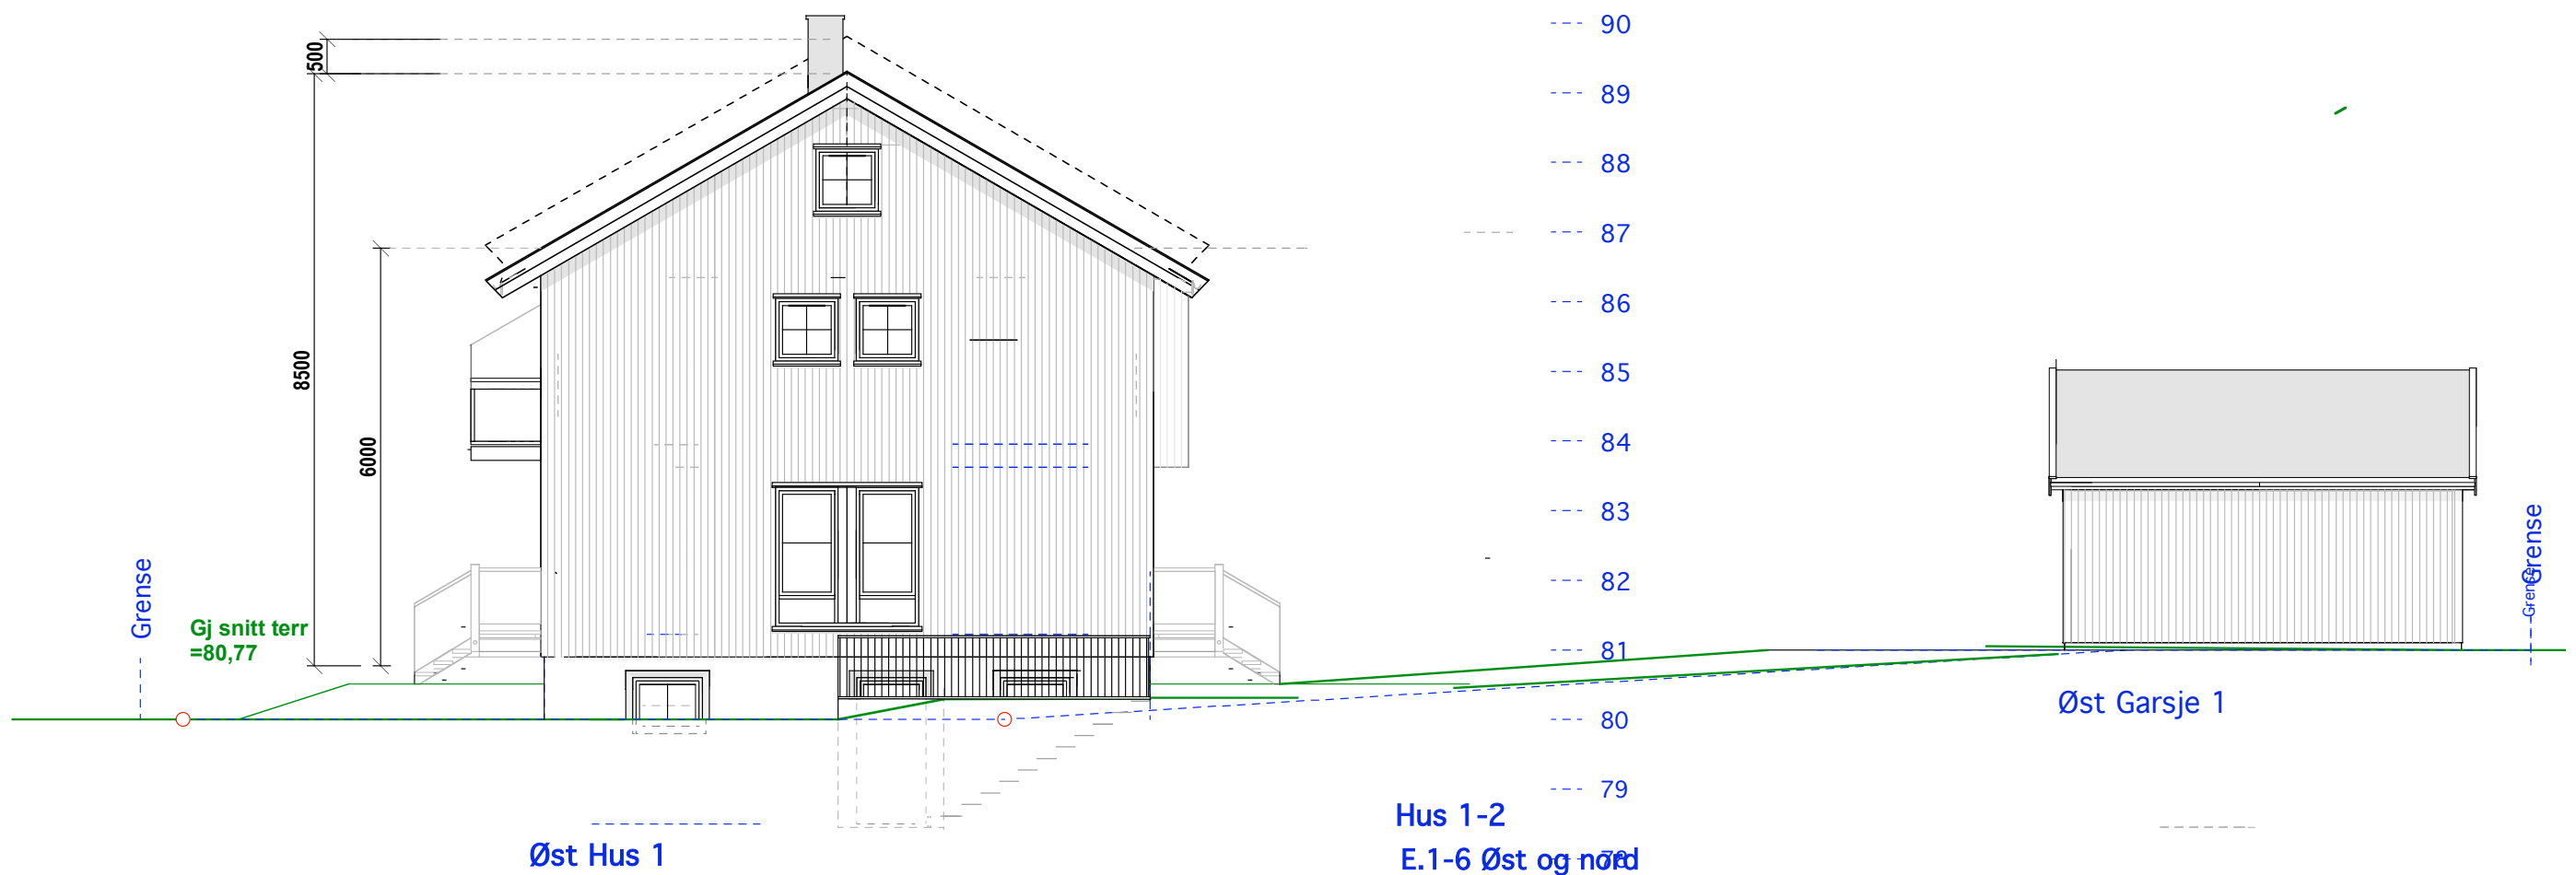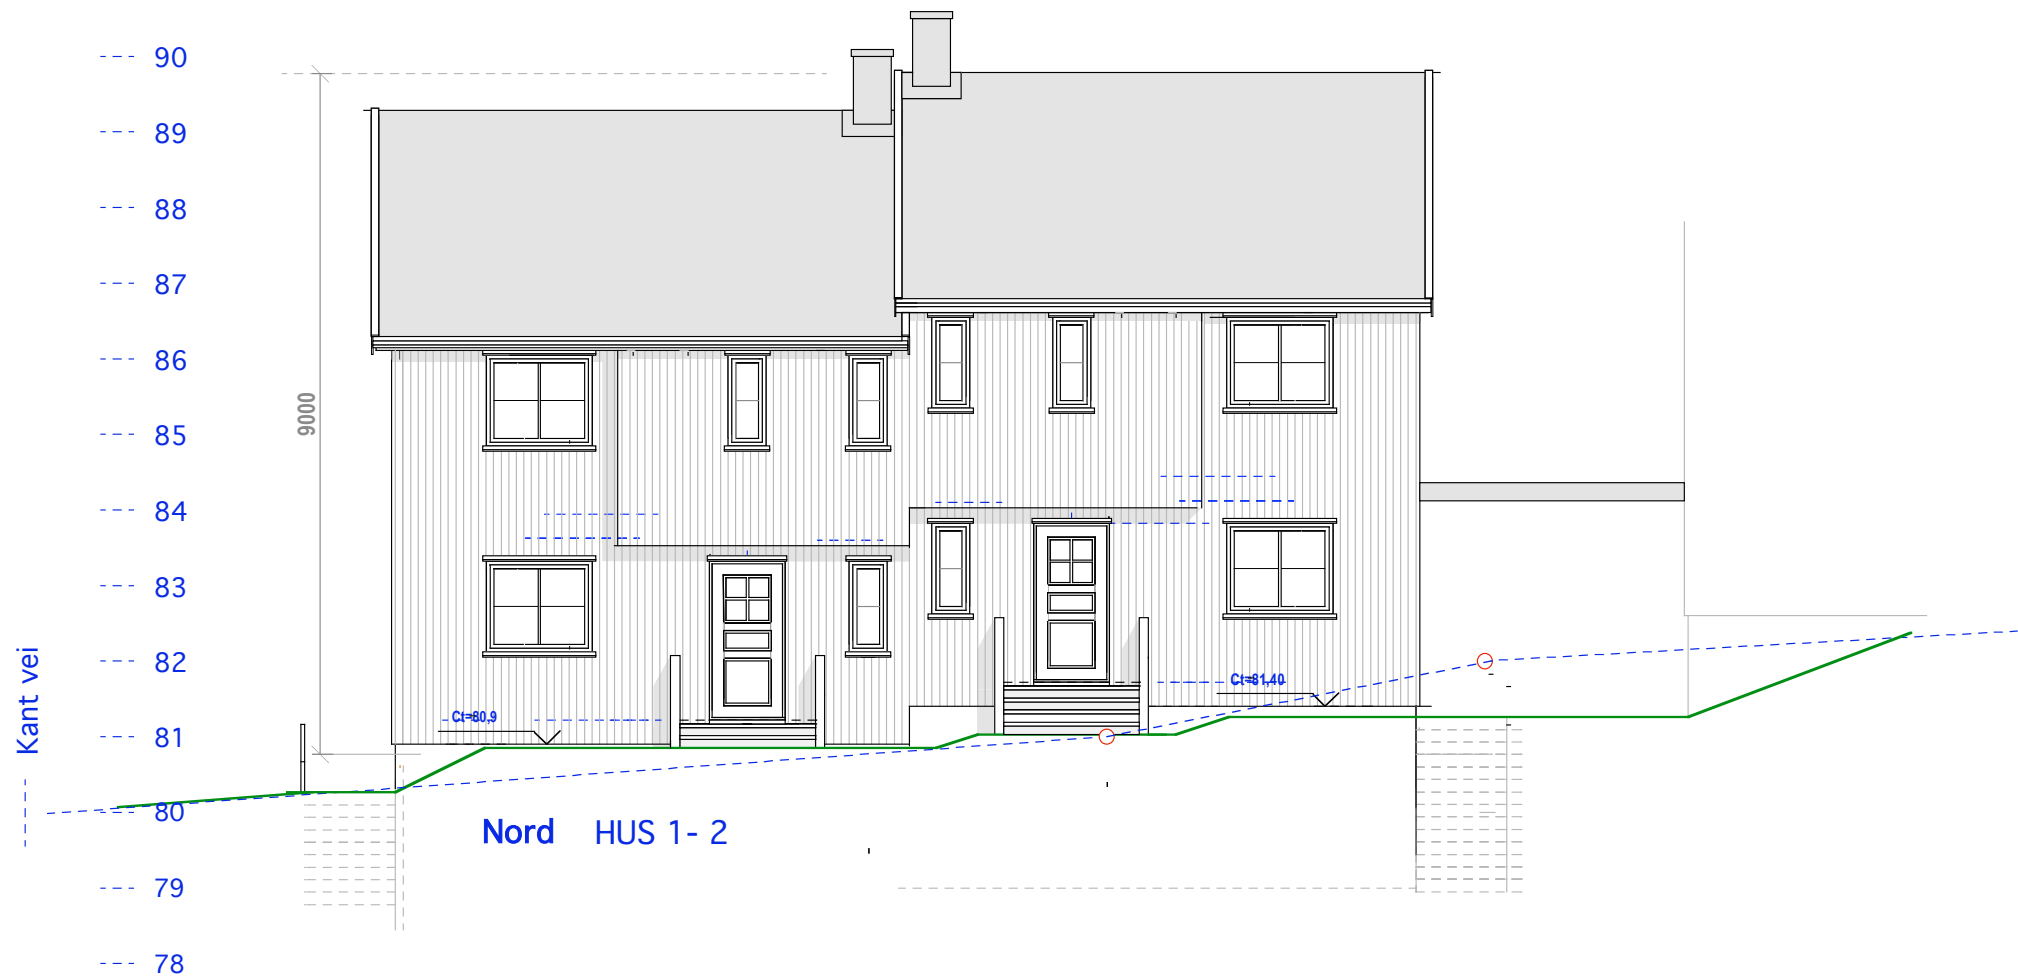

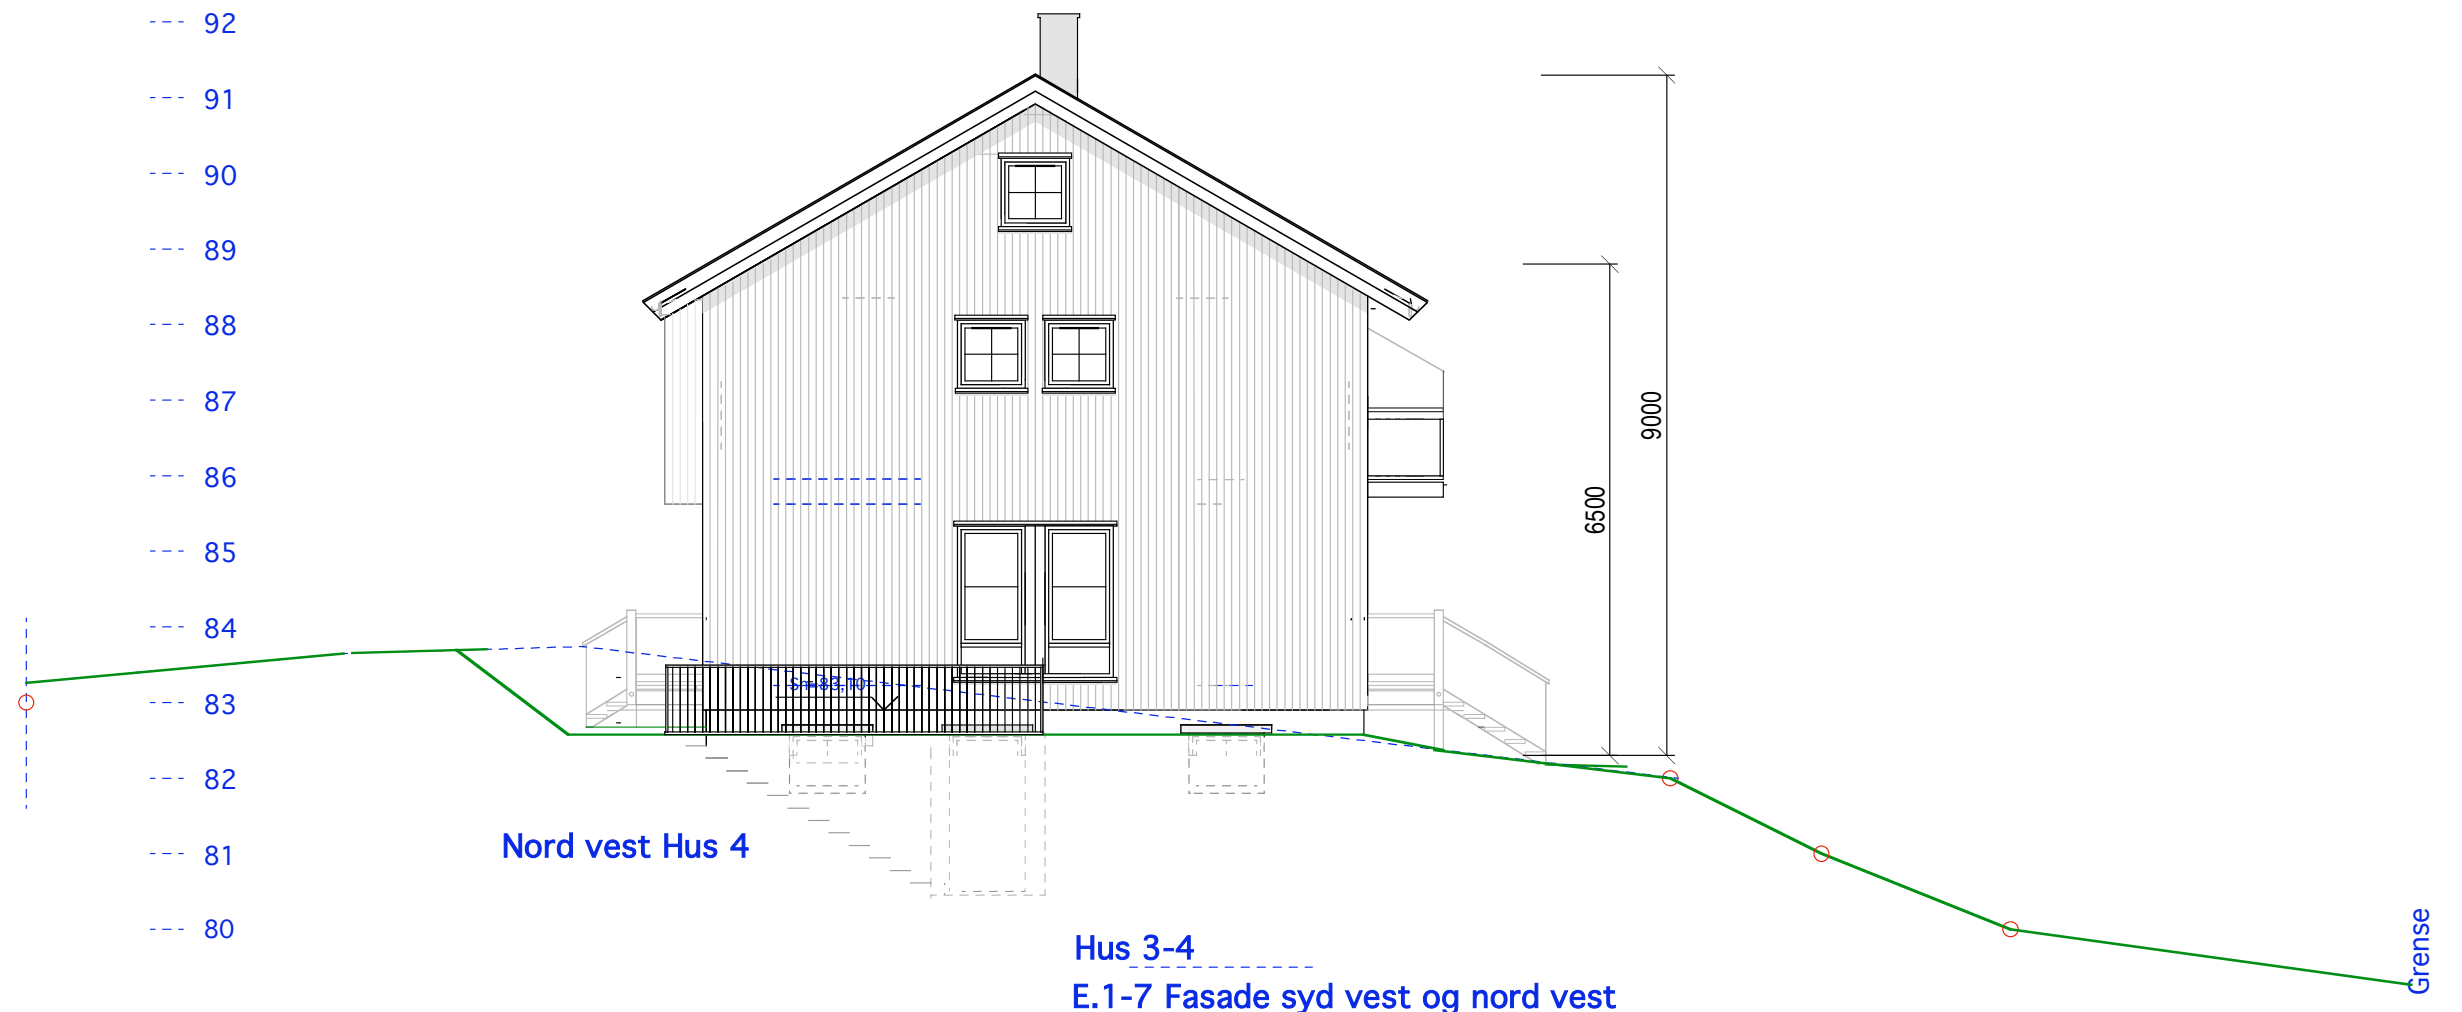

Hus 3-4
E.1-7 Fasade syd vest og nord vest

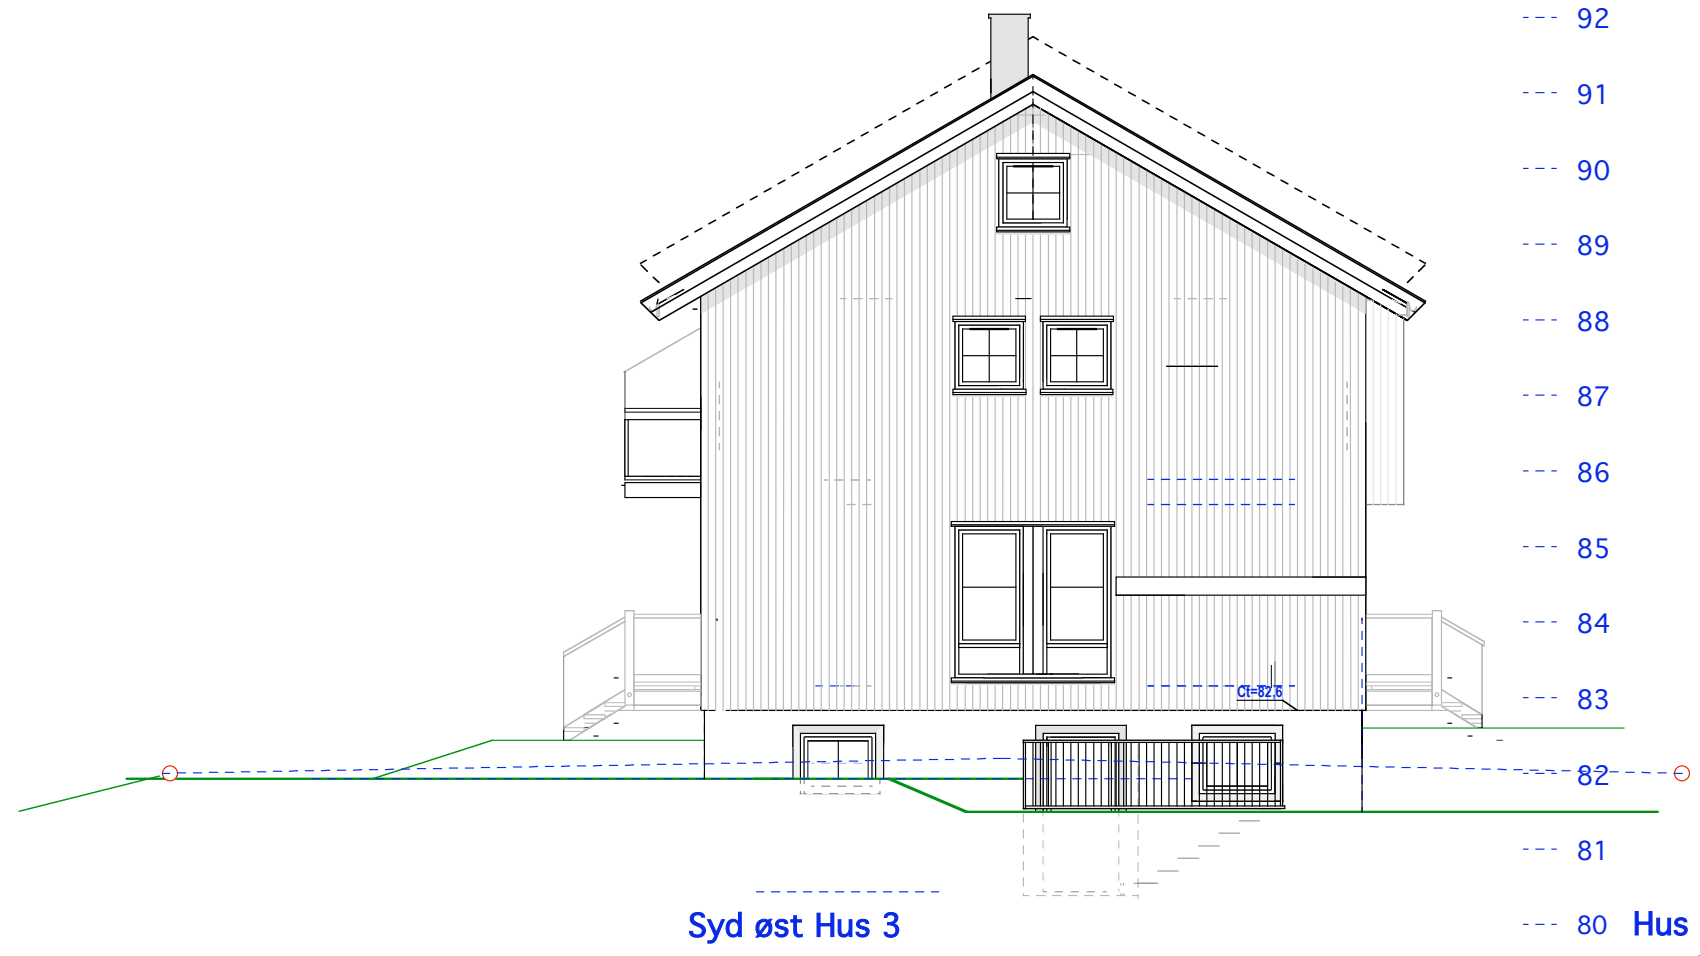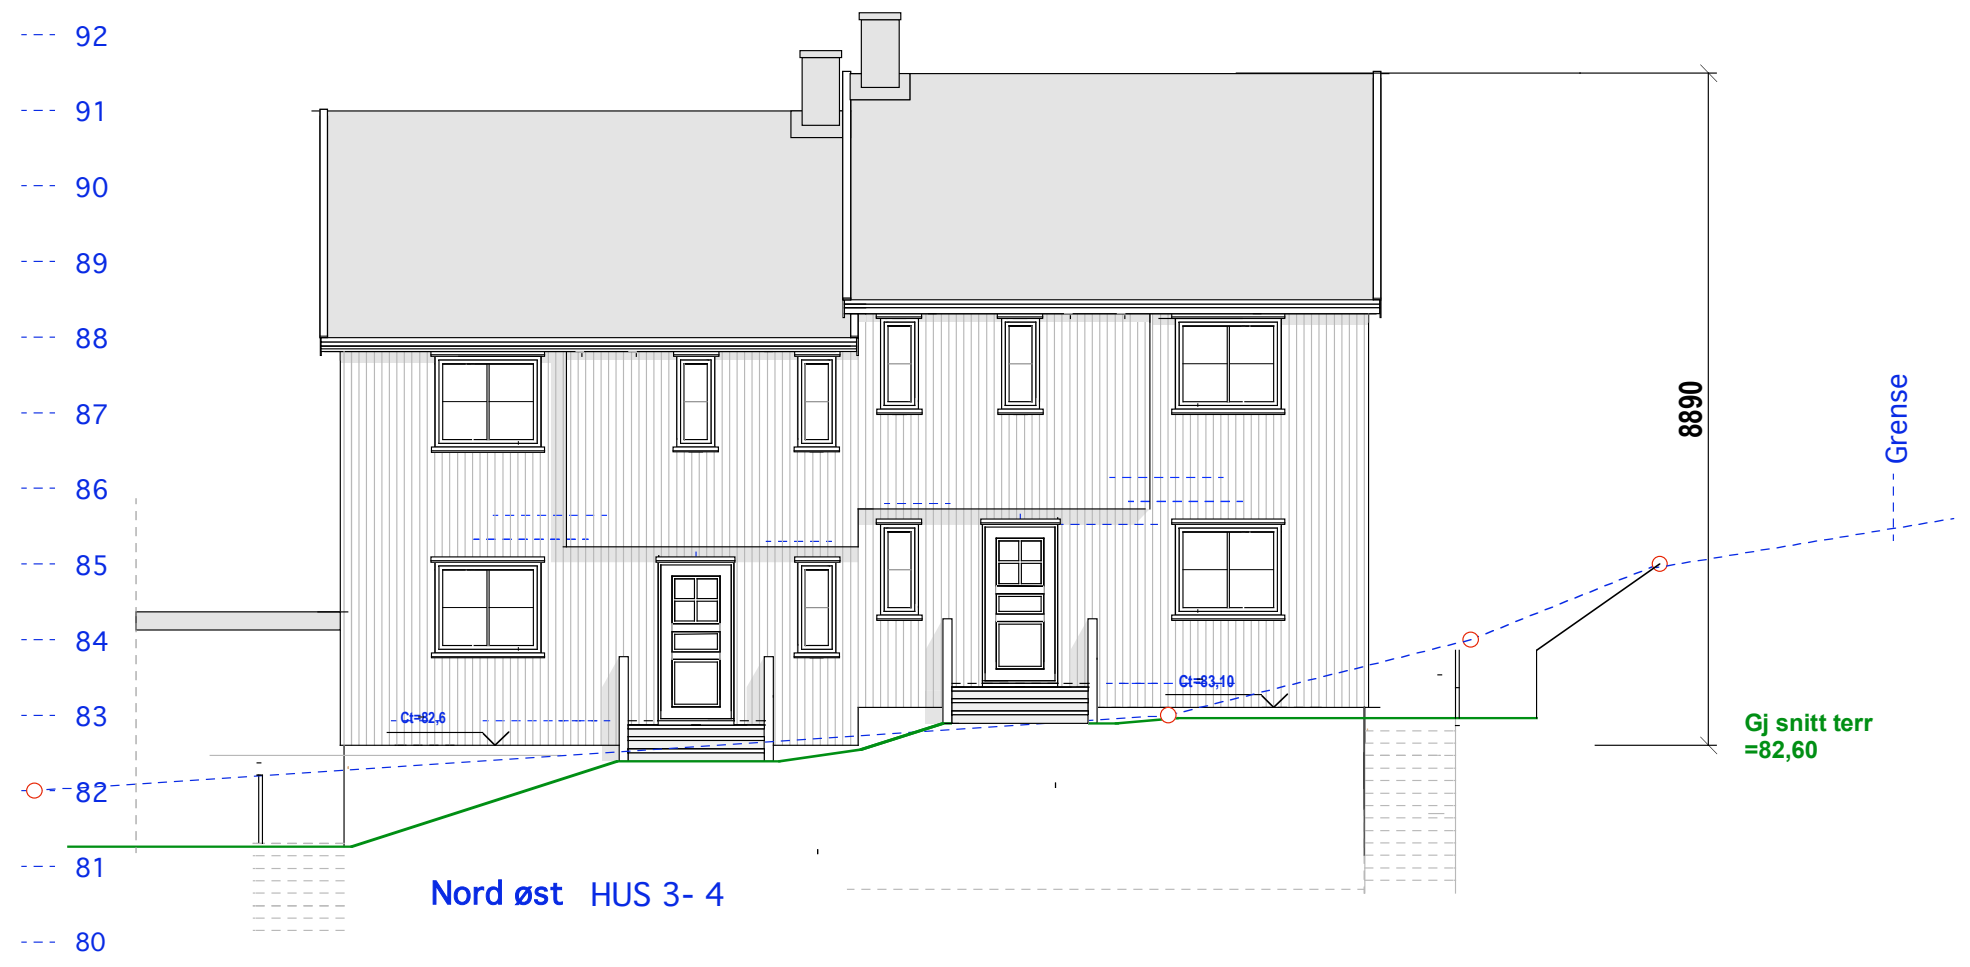

Hus 3-4
E.1-8 Syd øst og nord øst