


- 85
- 84
- 83
- 82
- 81

G3  
SNITT




G2

G1

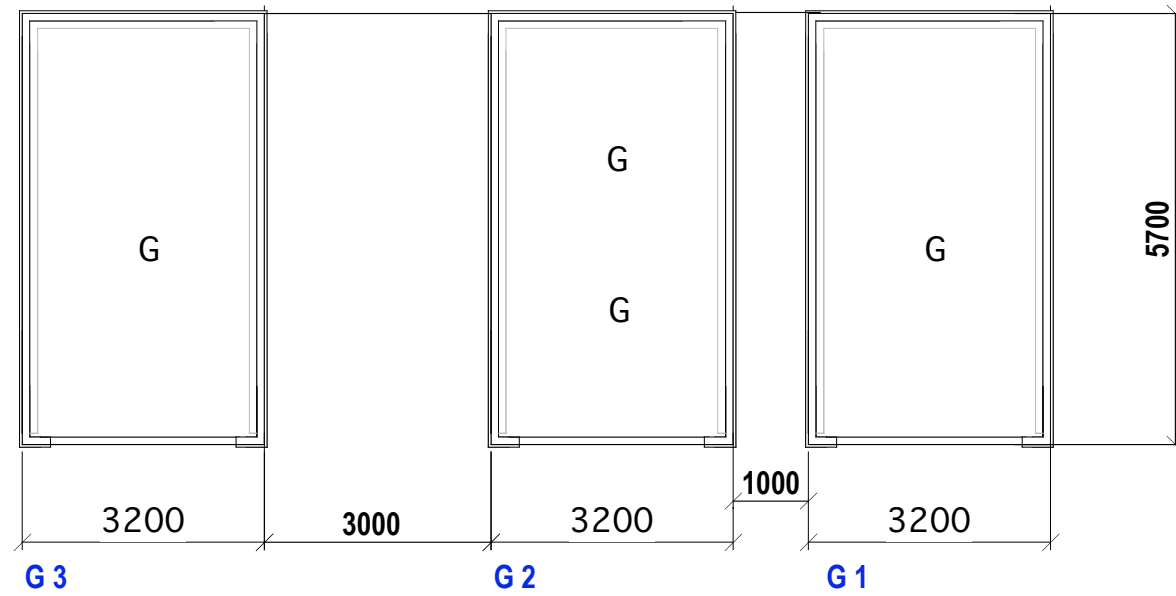


Tre Garasjer  
E.1-1 Plan og snitt.


85  
84  
83  
82  
81

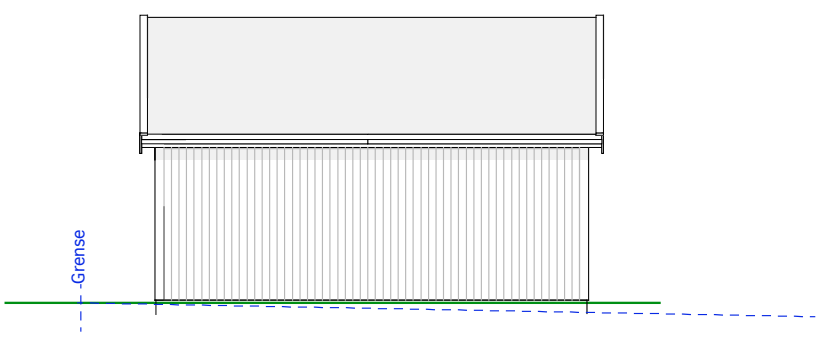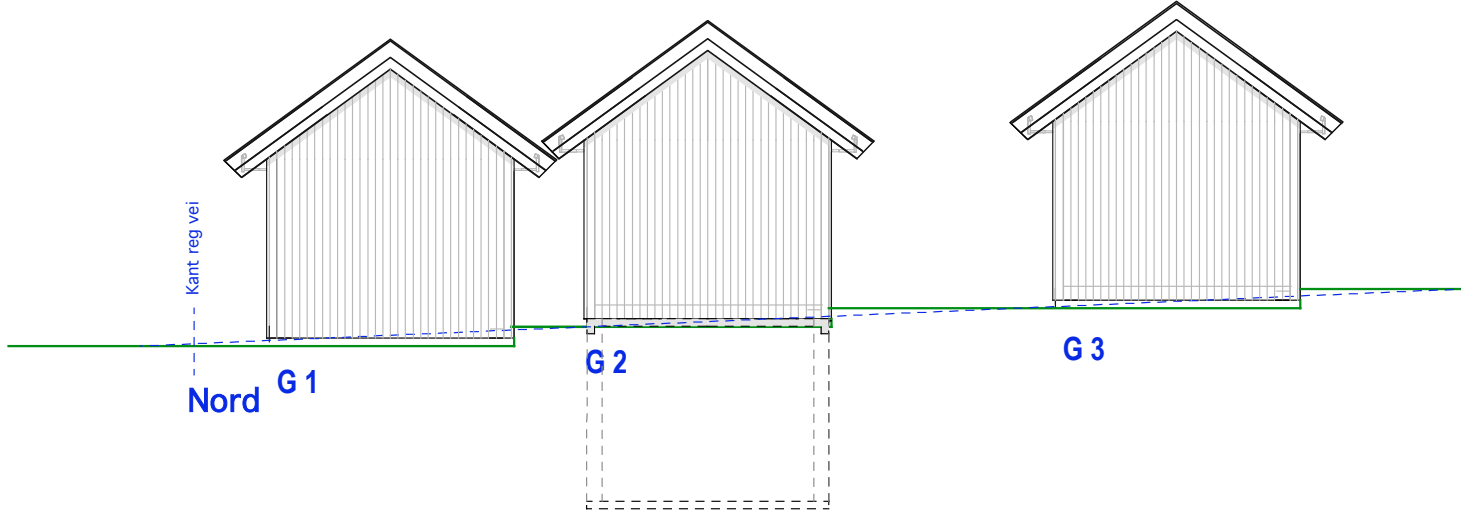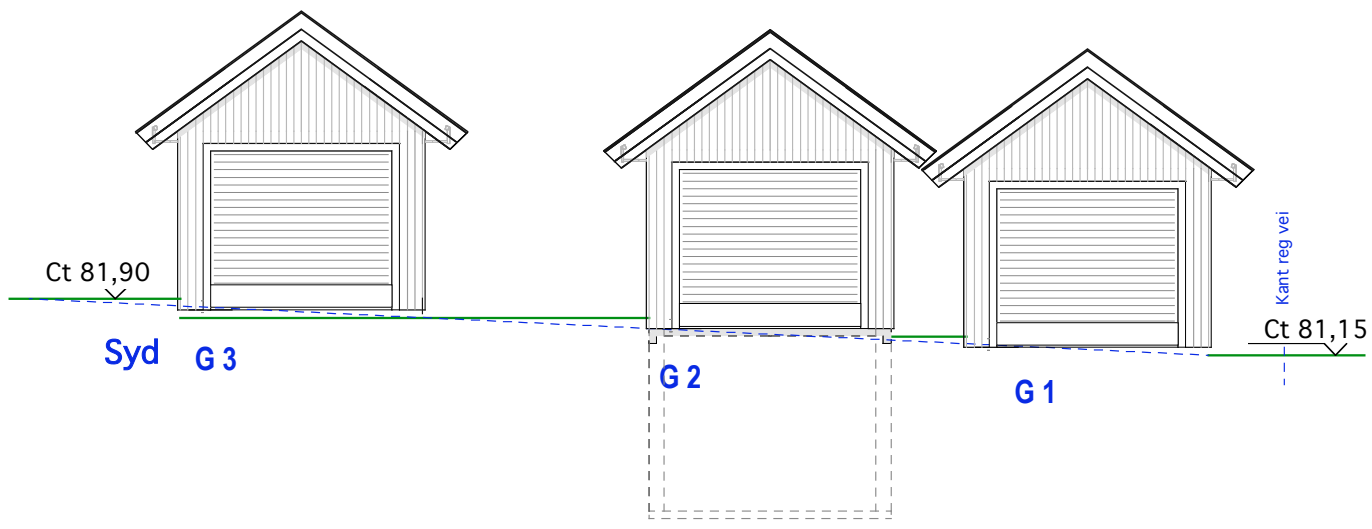


Vest Garsje 3

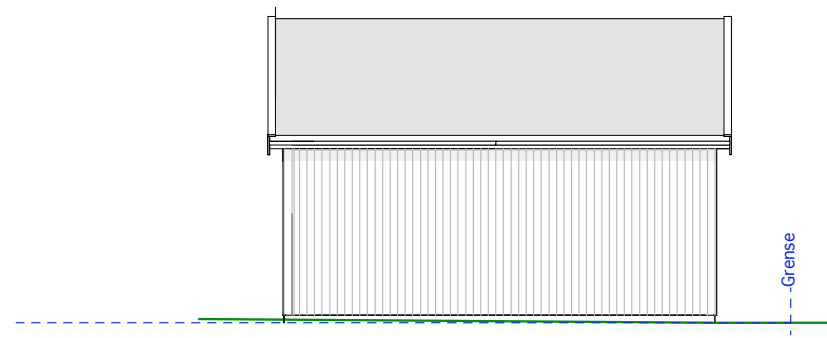


Øst Garsje 3

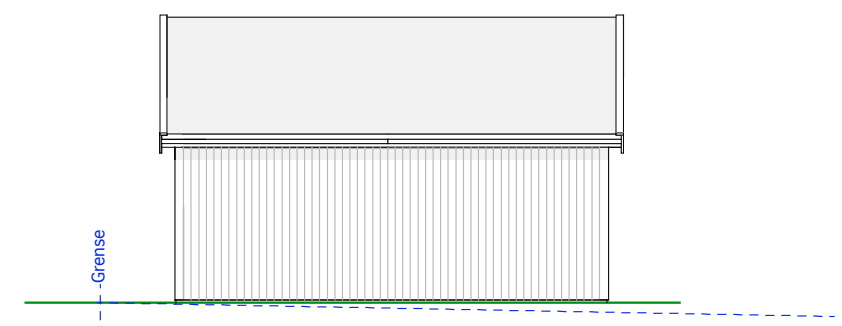


Vest Garsje 1

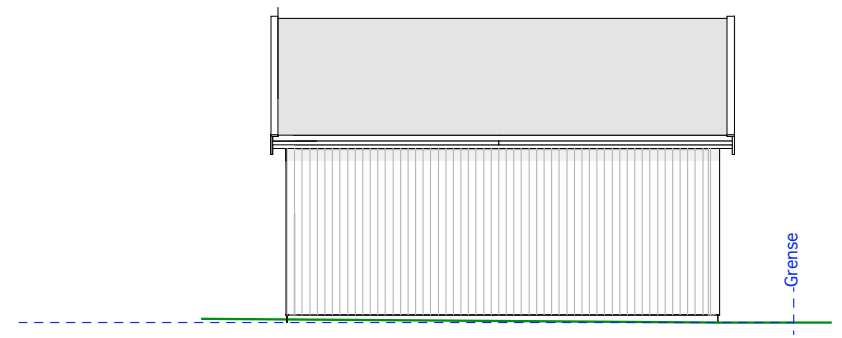

Øst Garsje 1

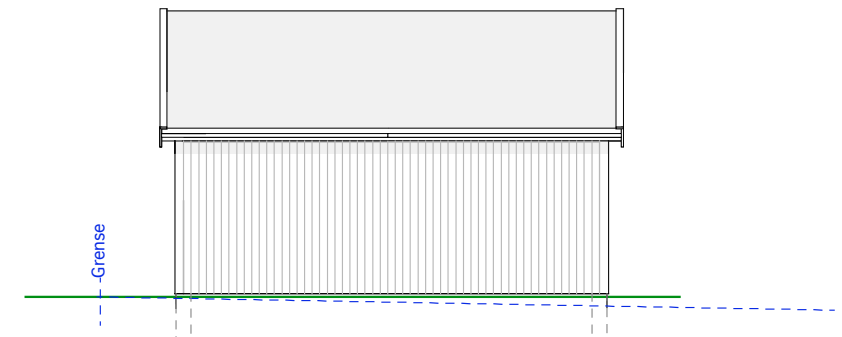

Vest Garsje 2

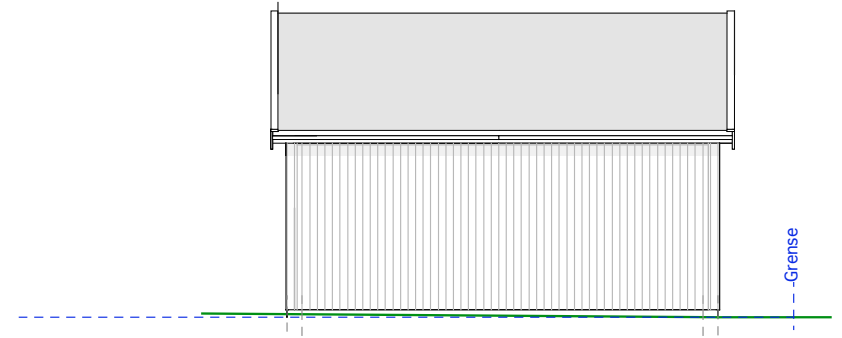

Øst Garsje 2

Tre Garasjer  
E.1-2 Fasader