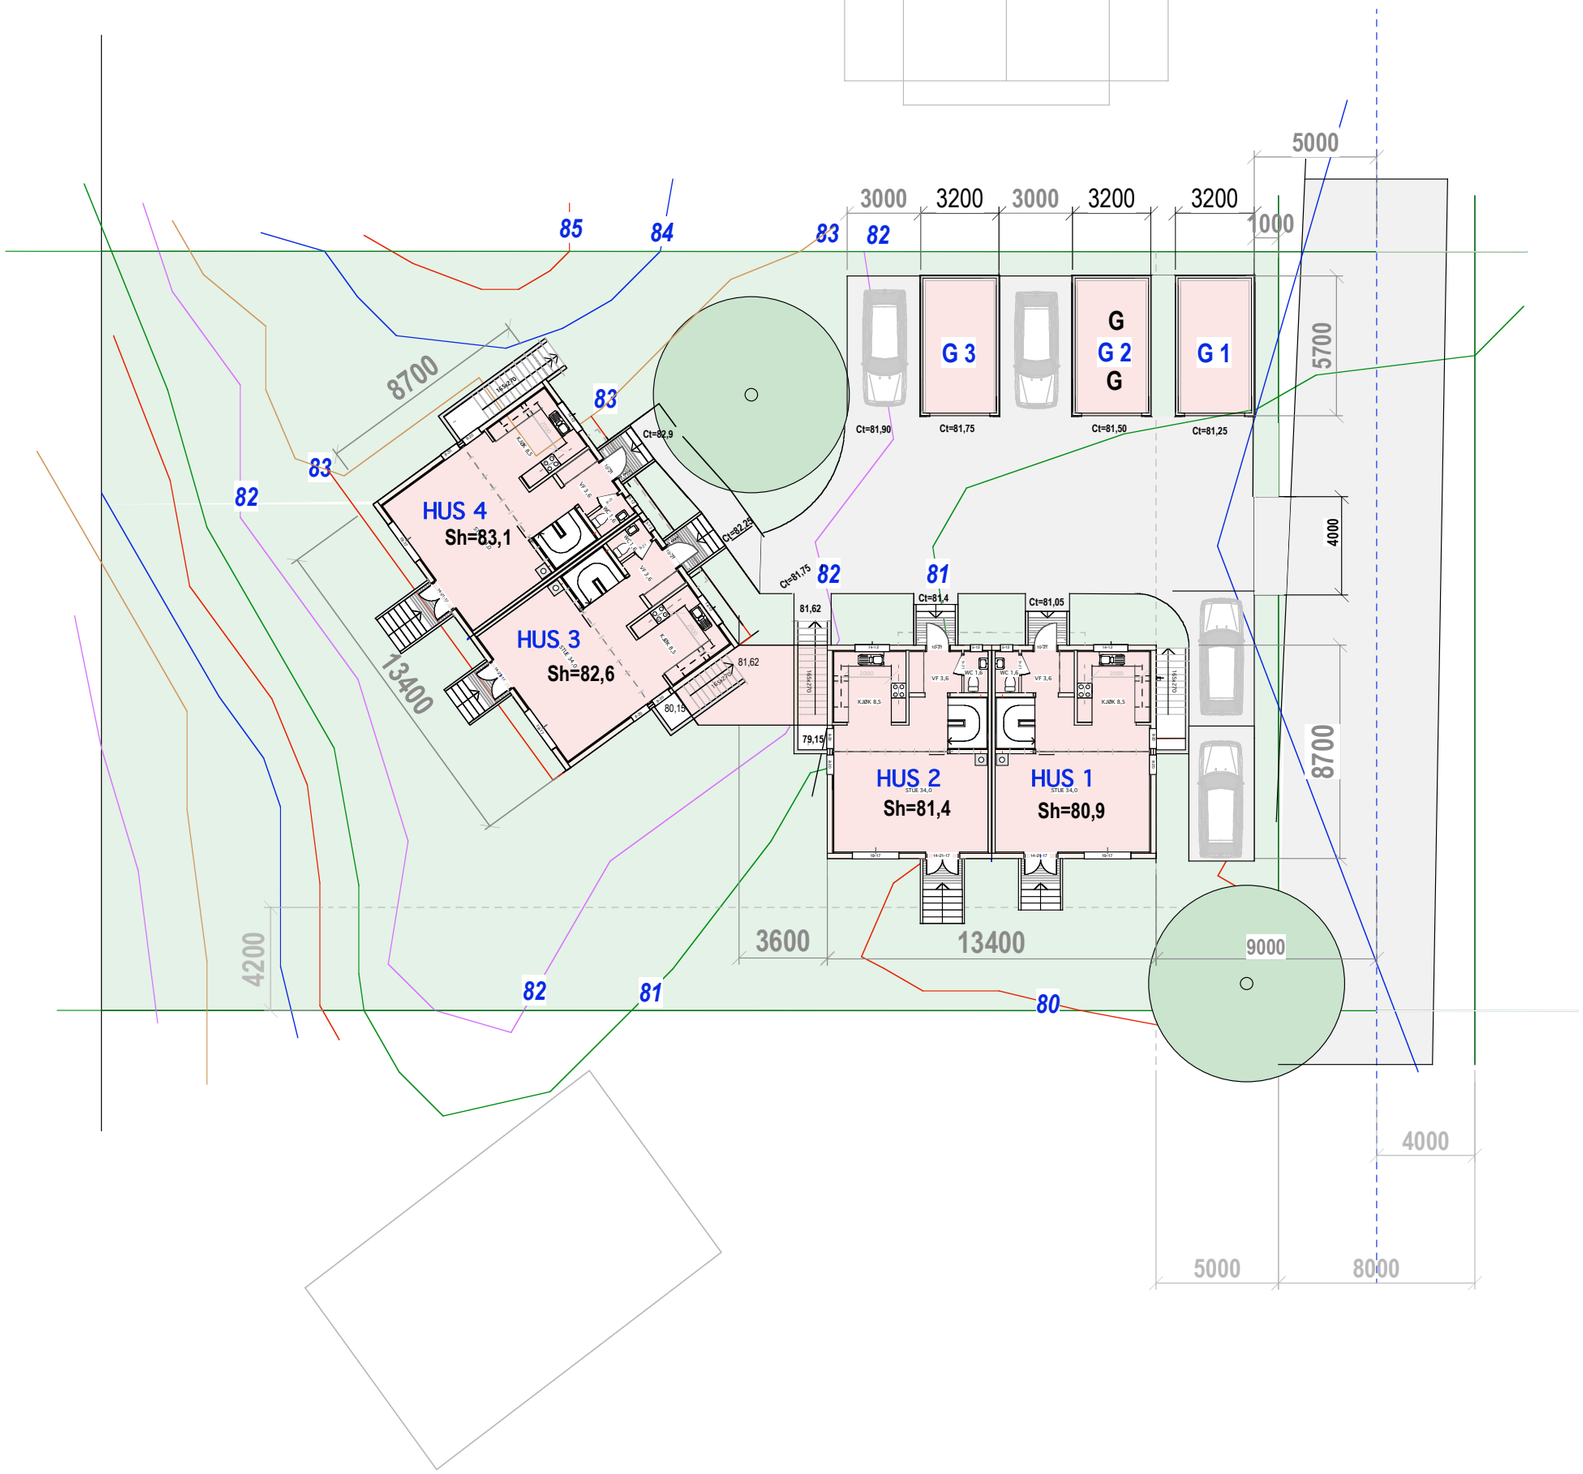

Netto = 1612 kvm

2 tomannsboliger 2x(8,8x13,5) = 475,2 kvm

U.grad 475,2/1612= 29,48% Bya

10/354

Mål:1:250

Dato: 20-10-19

Siv.ark. Nils Haugrud,
Øvre Slottsgt 14, 0157 Oslo
Tlf 9518 9518 nhaugrud@online.no