

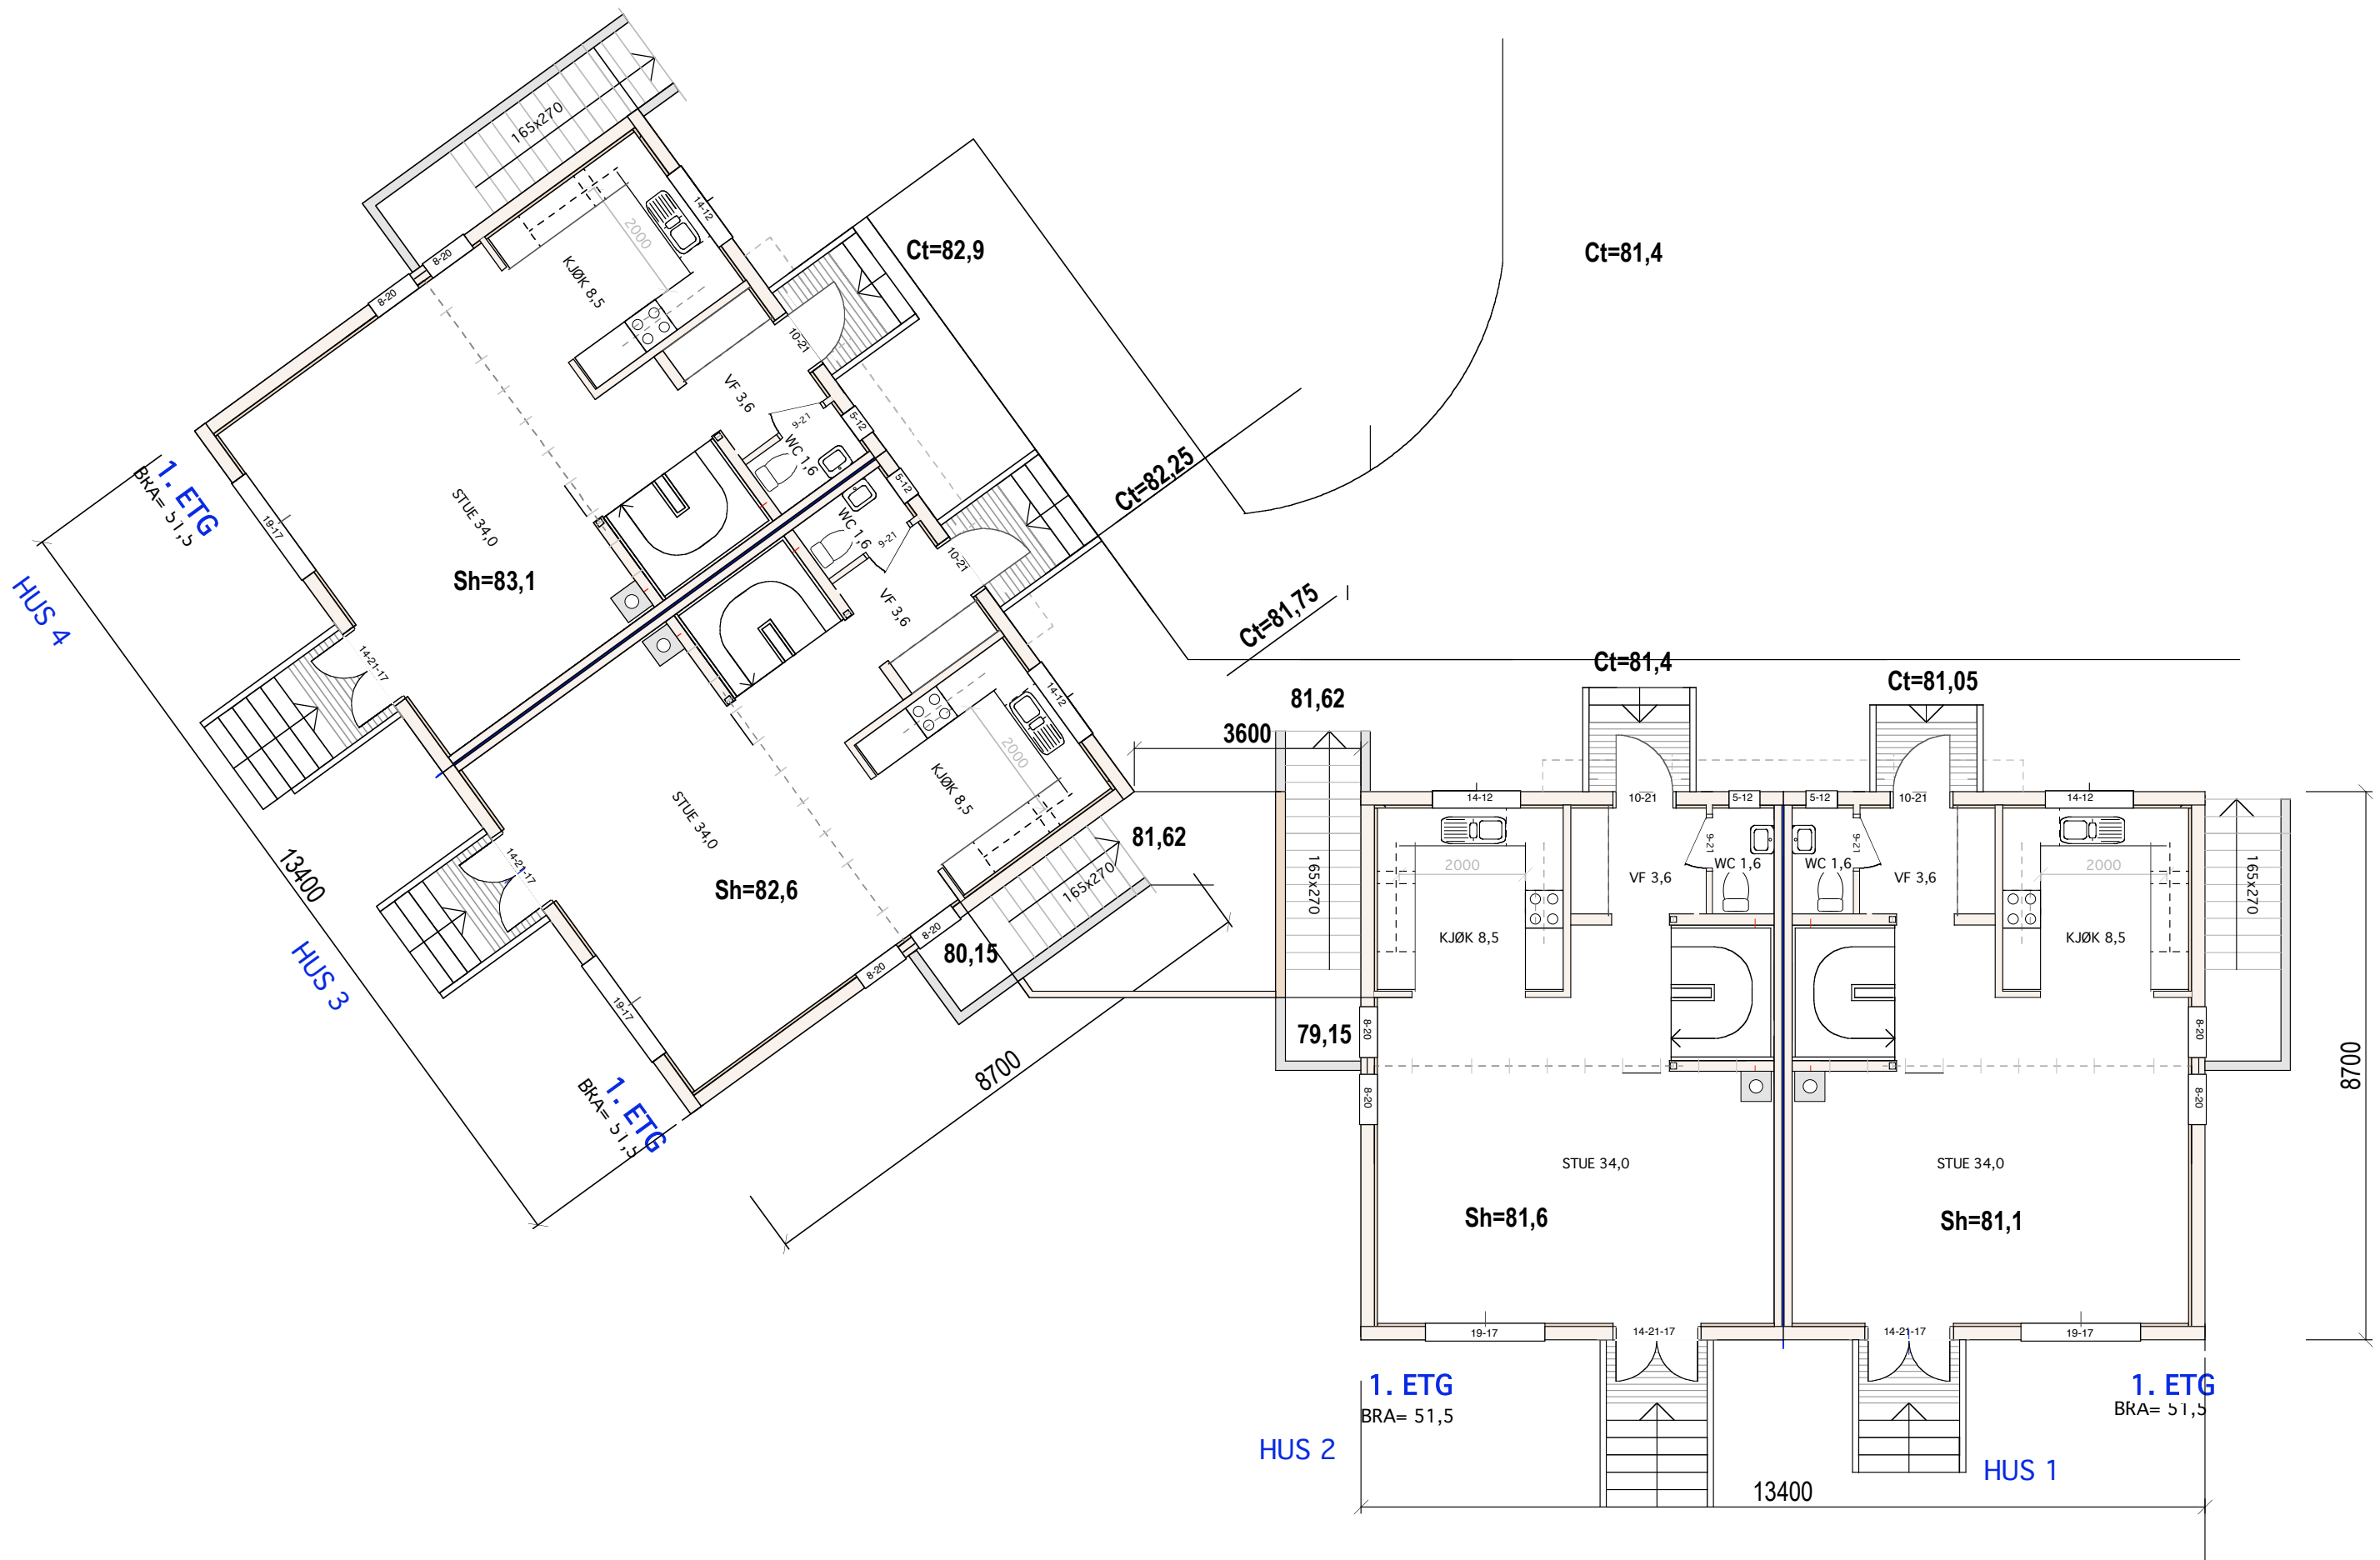




E.1-2 Plan 2.etg


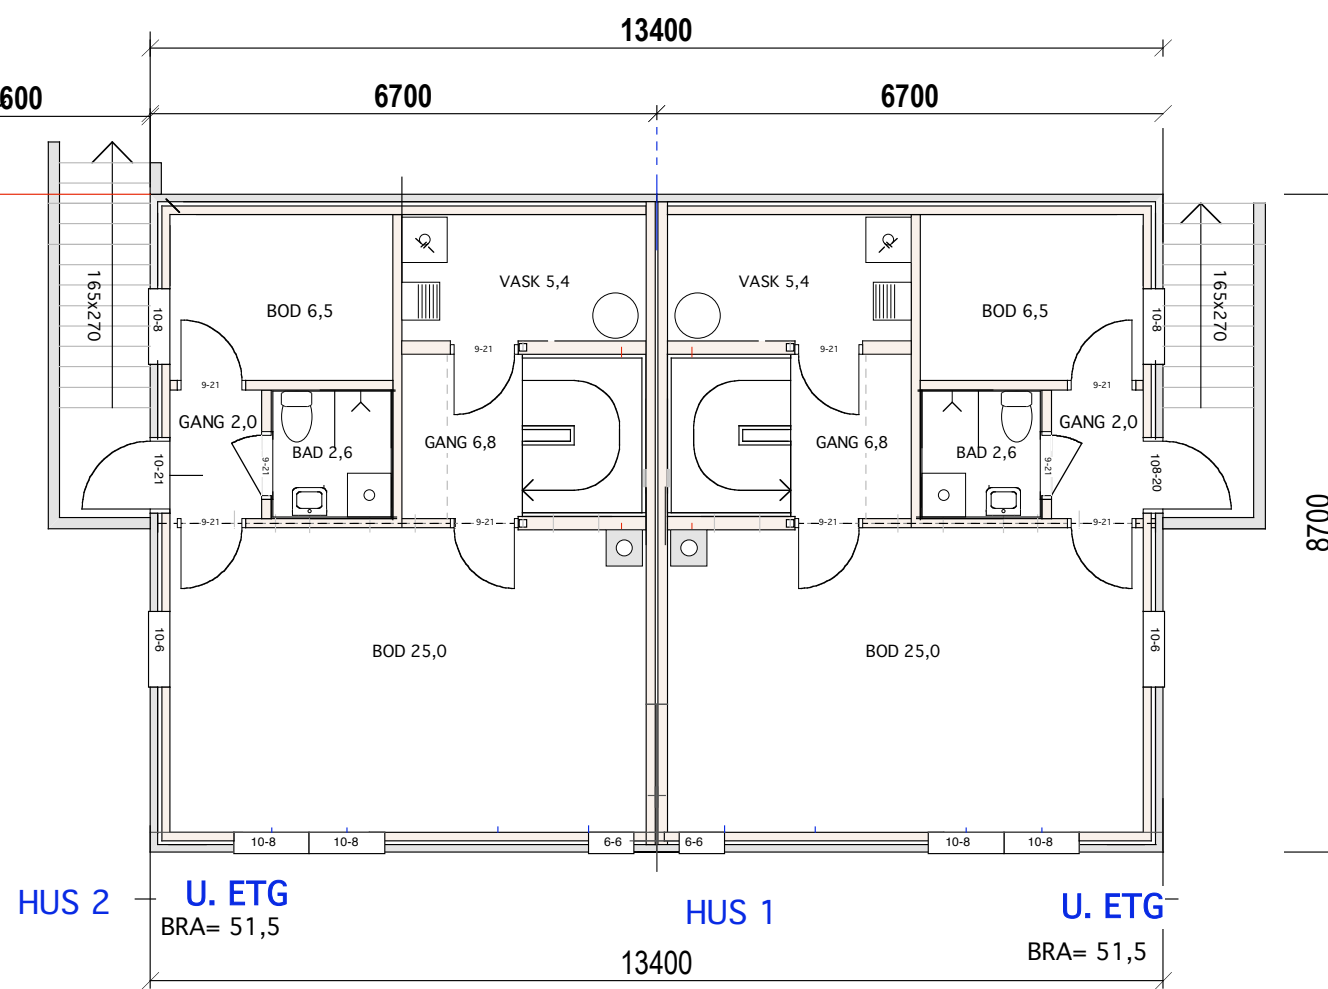



E.1-3 Plan 1.etg


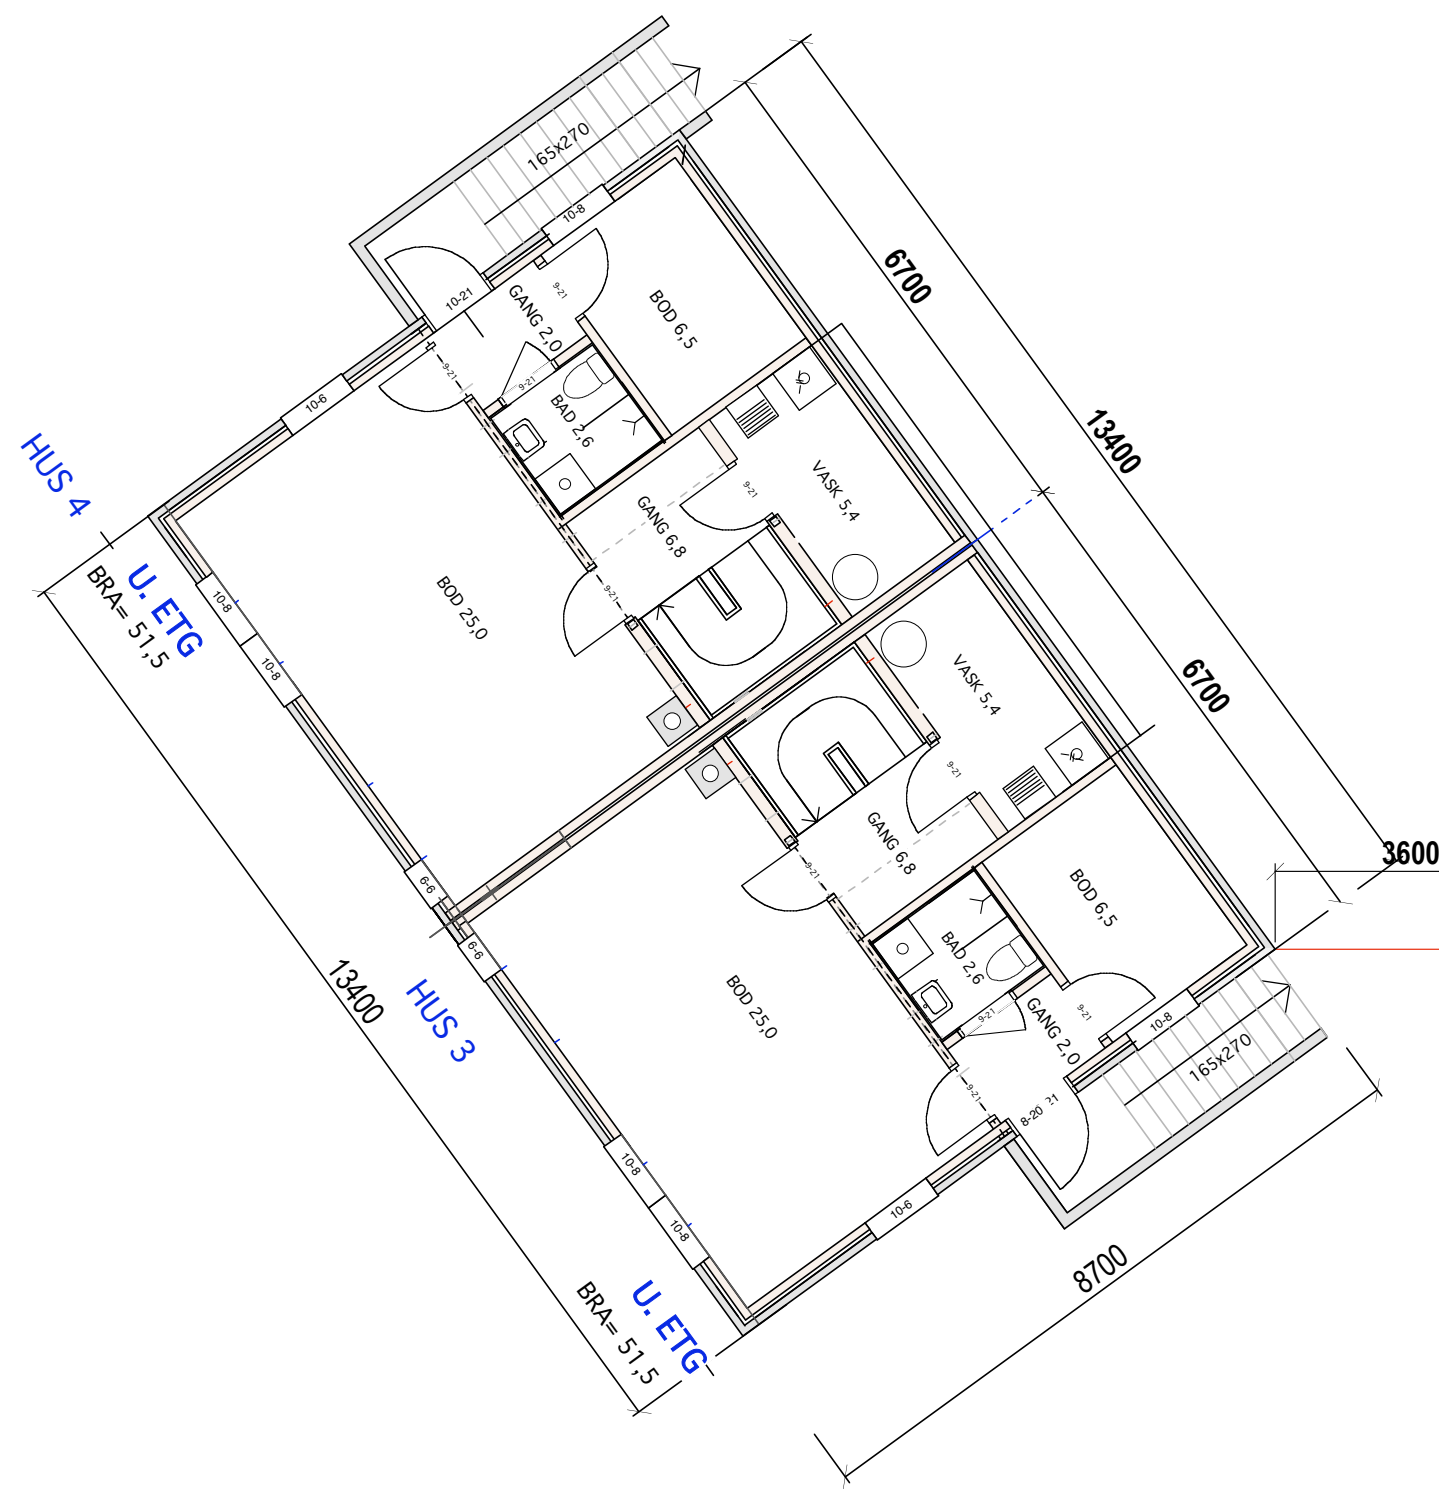


E.1-4 Plan u.etg

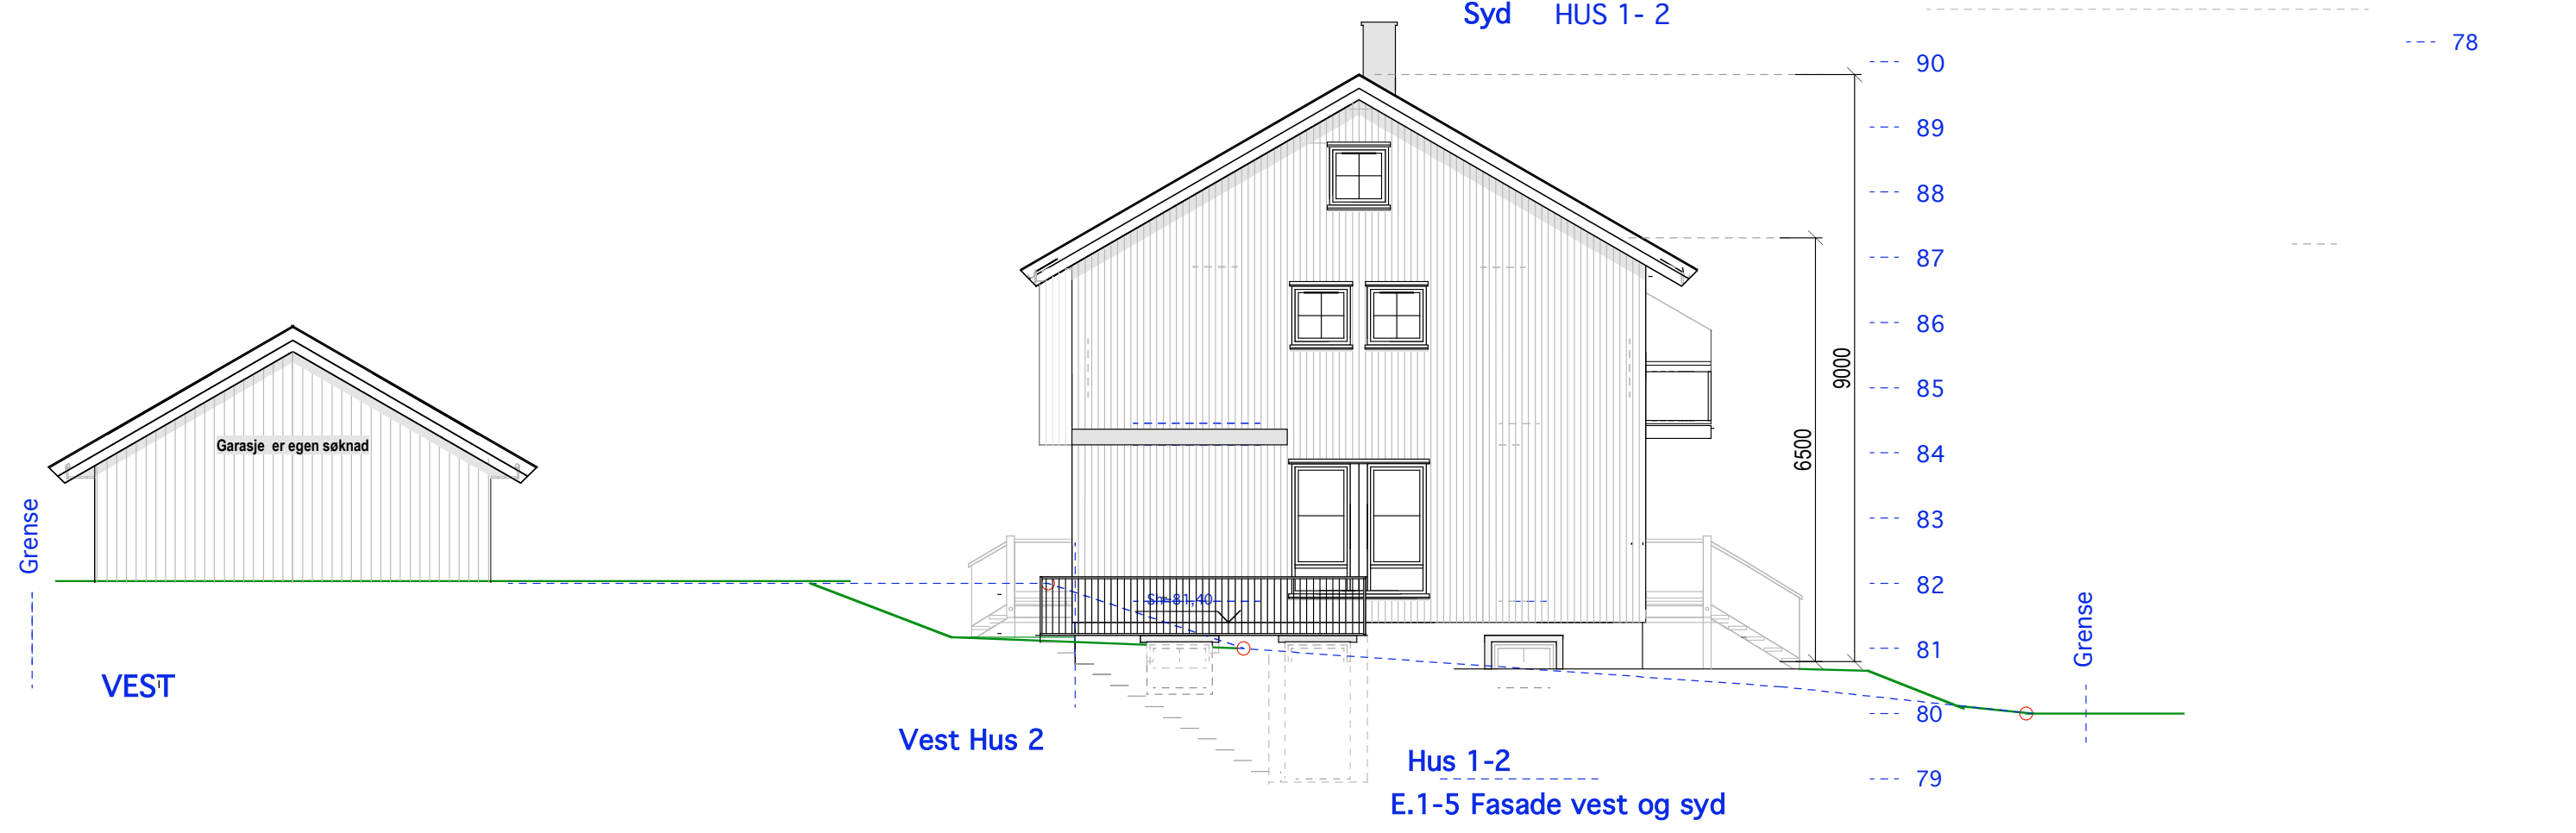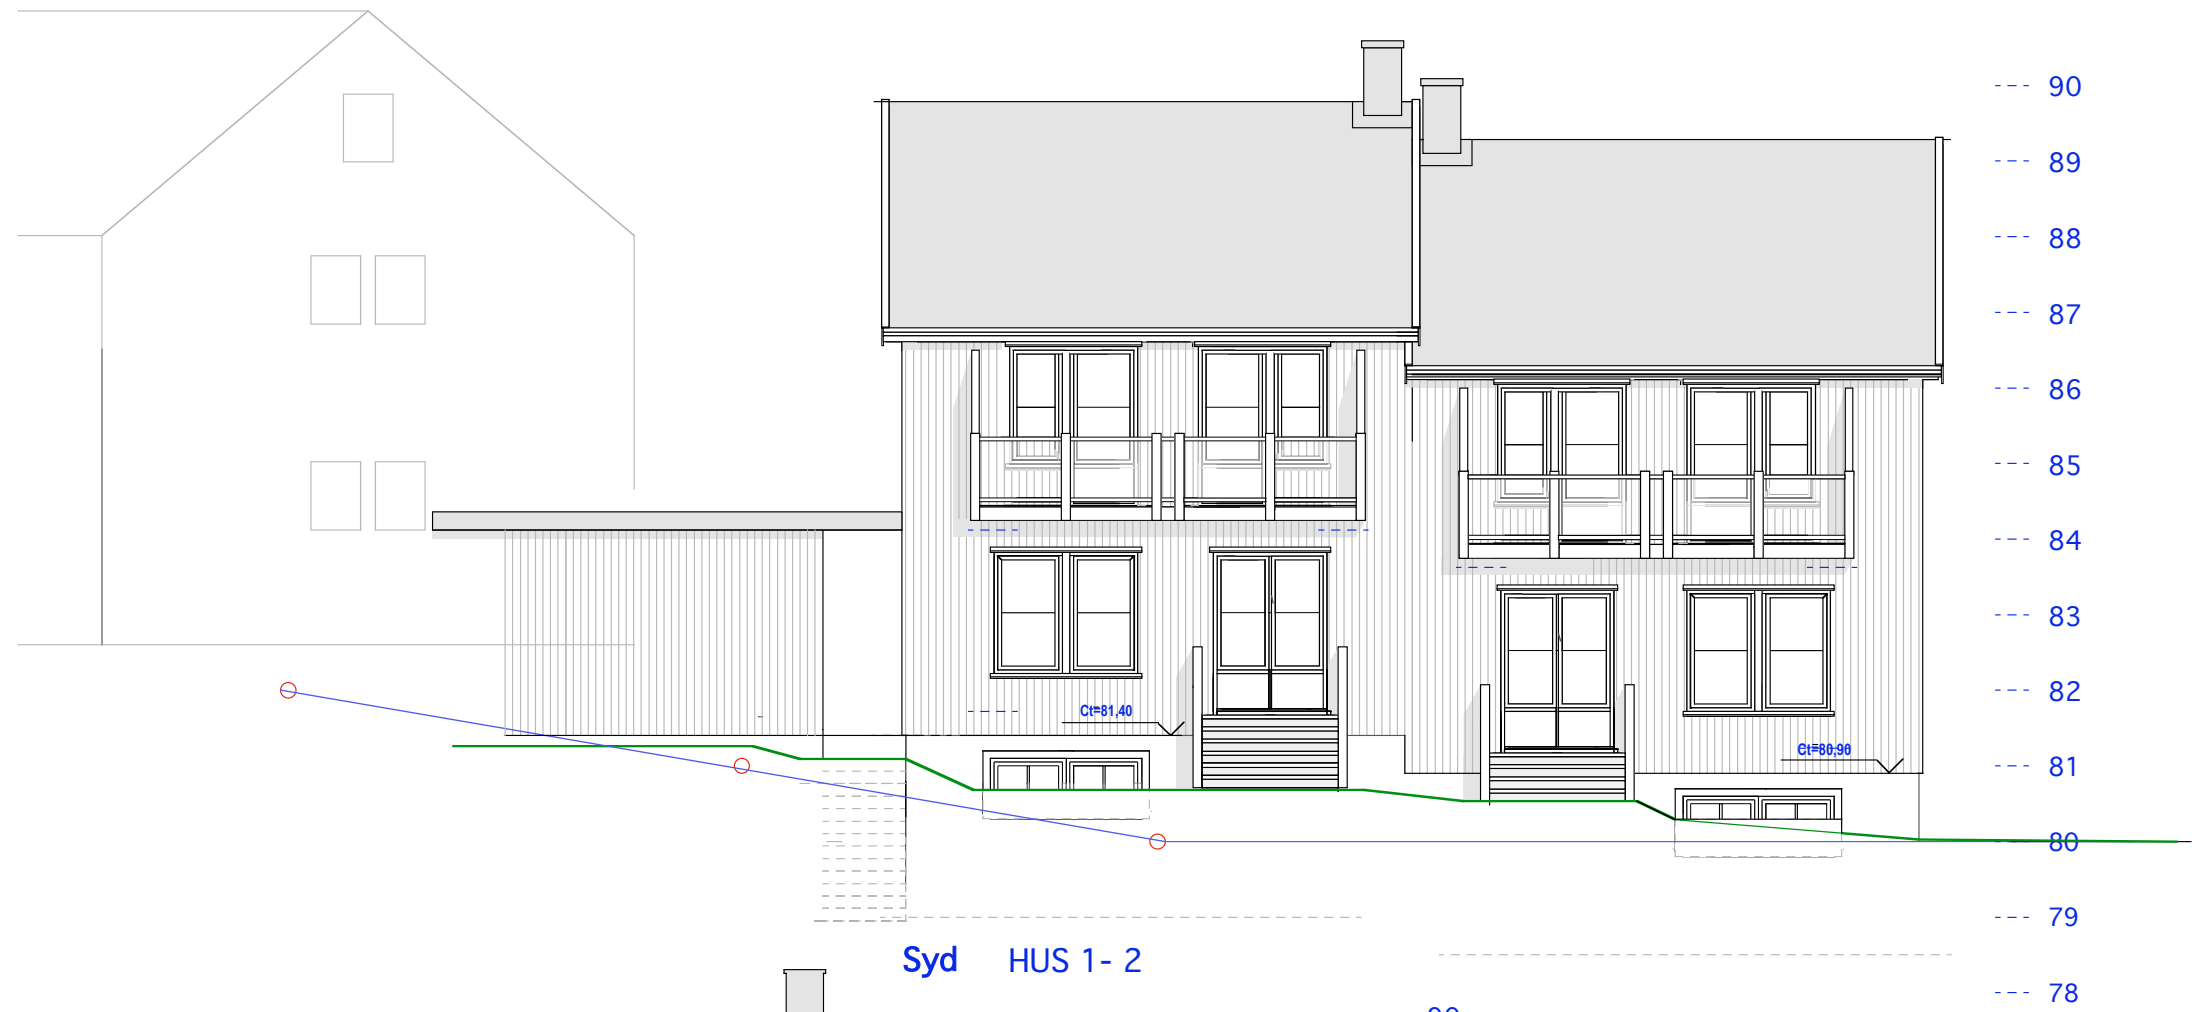

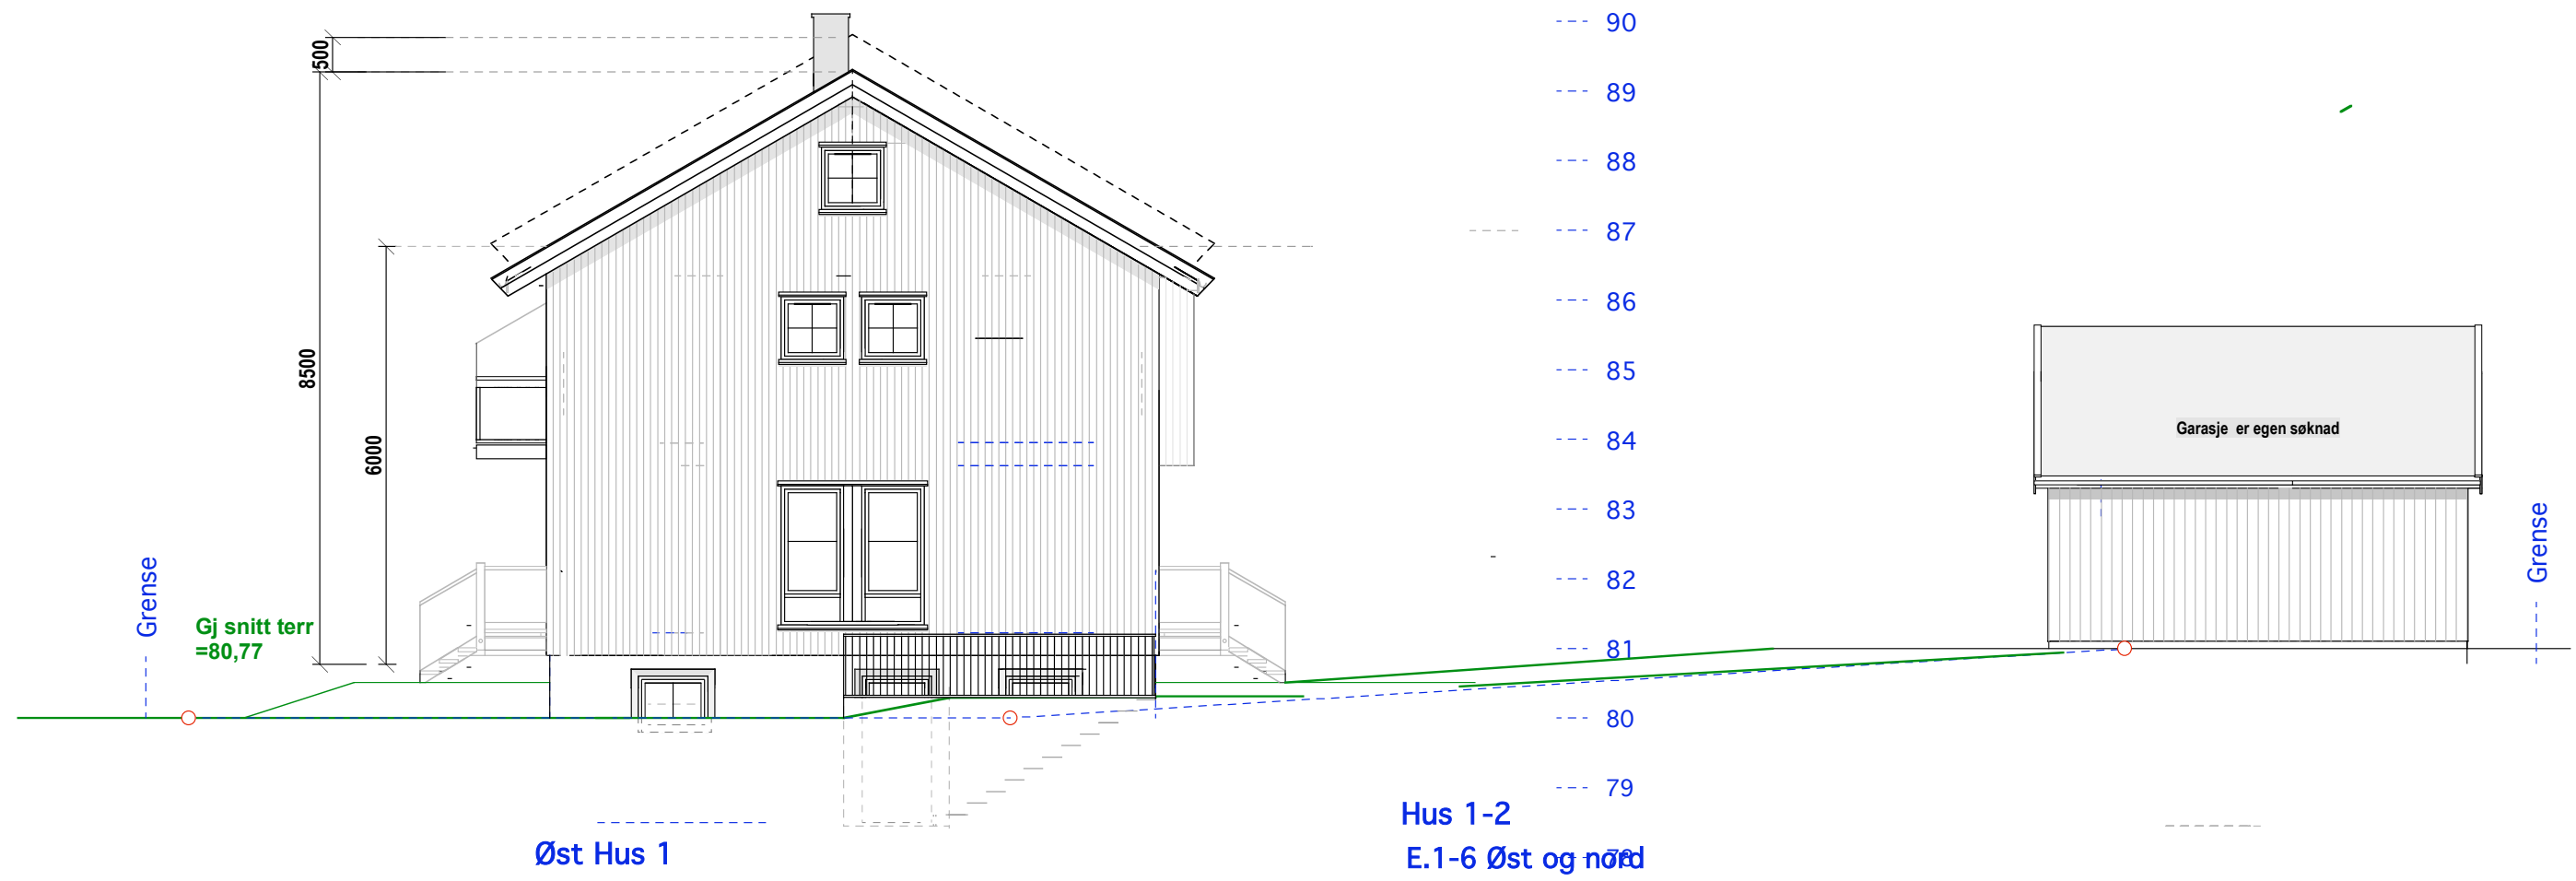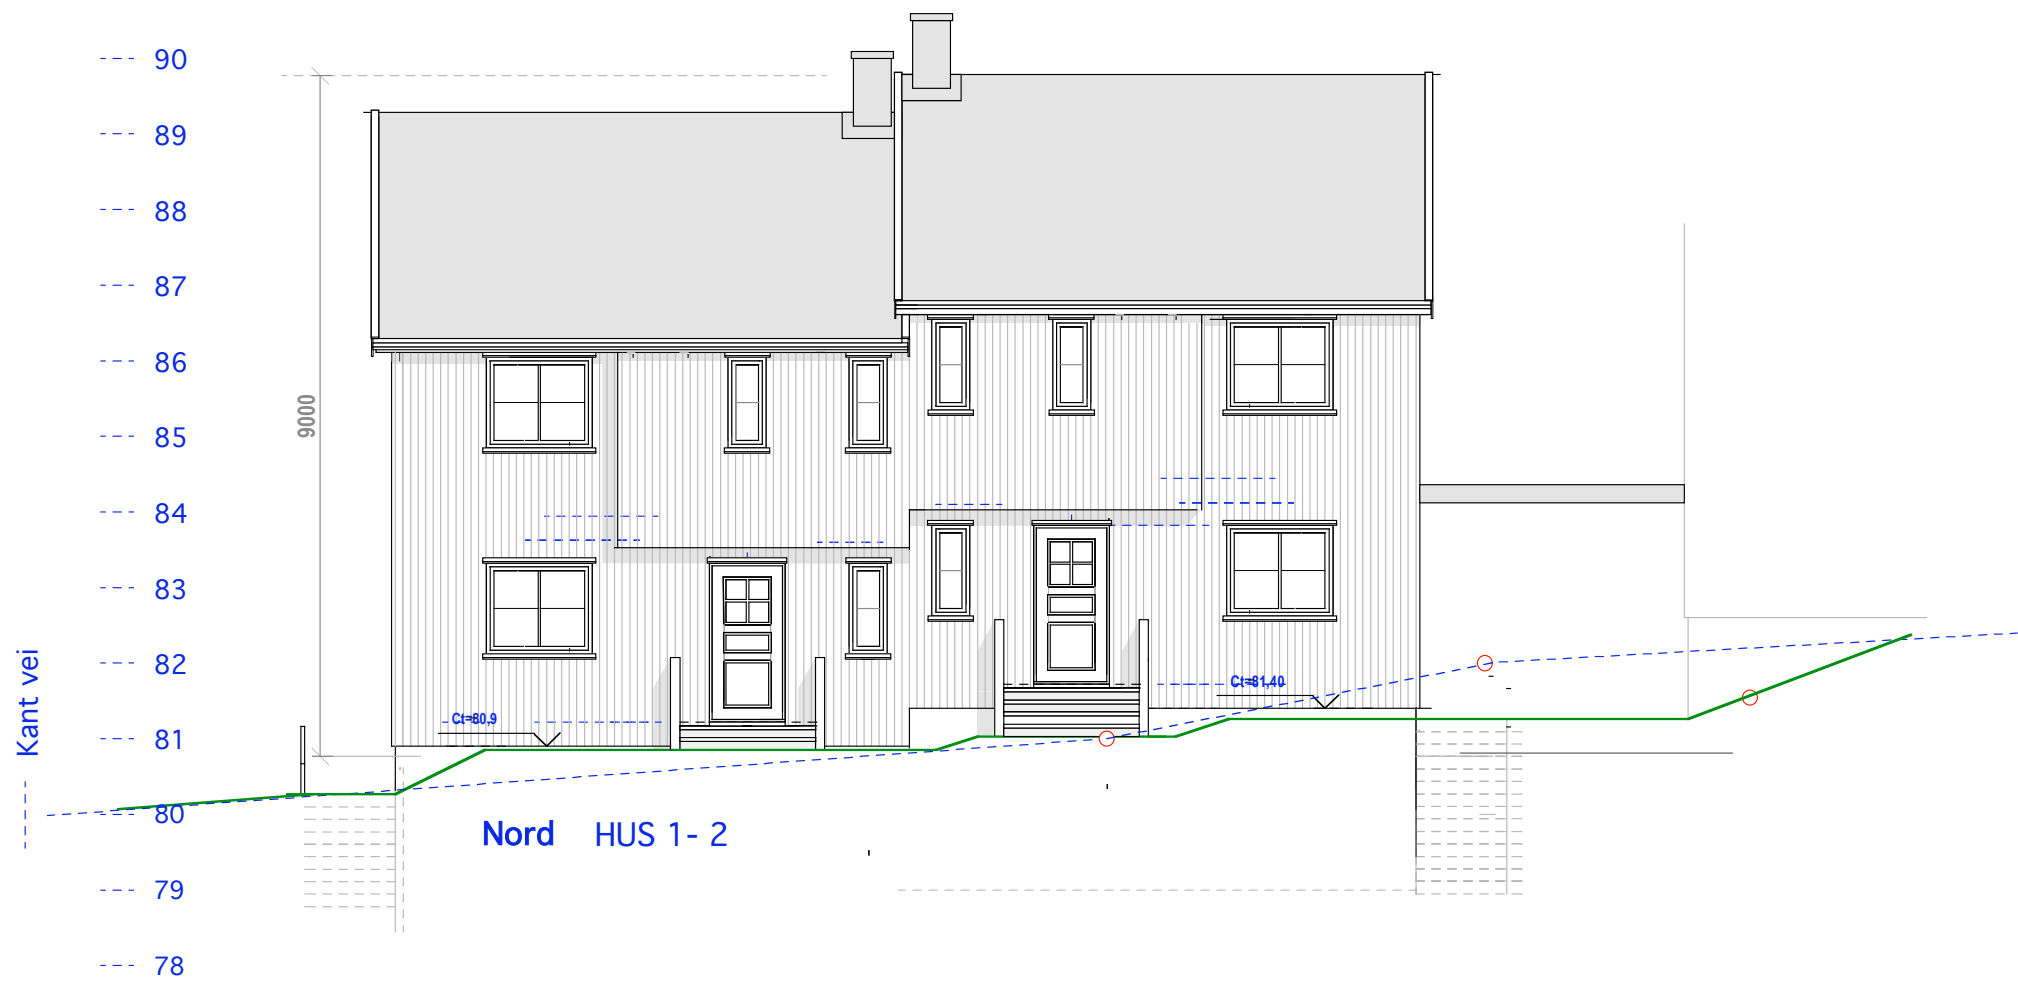

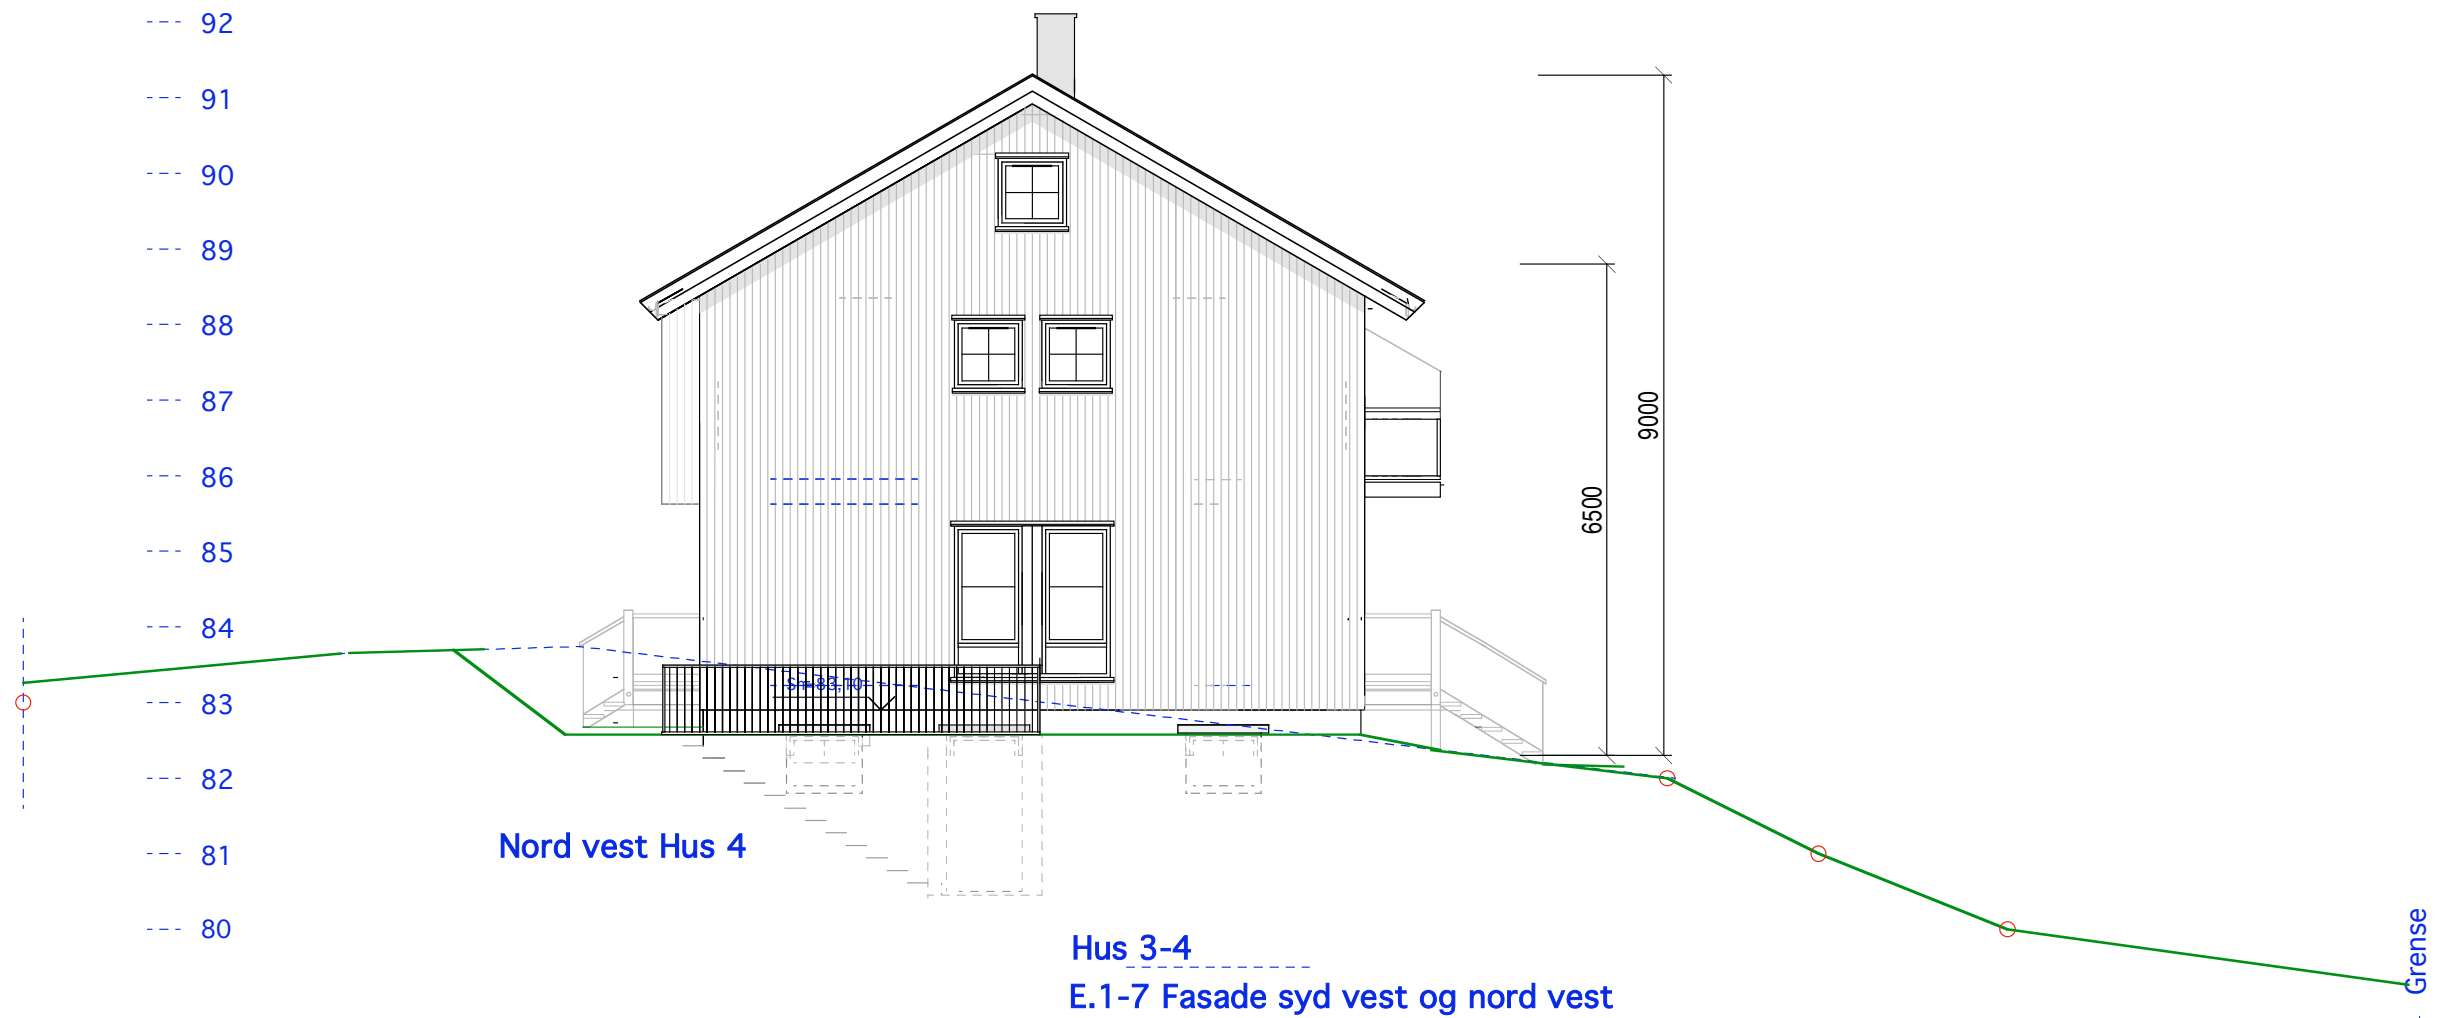

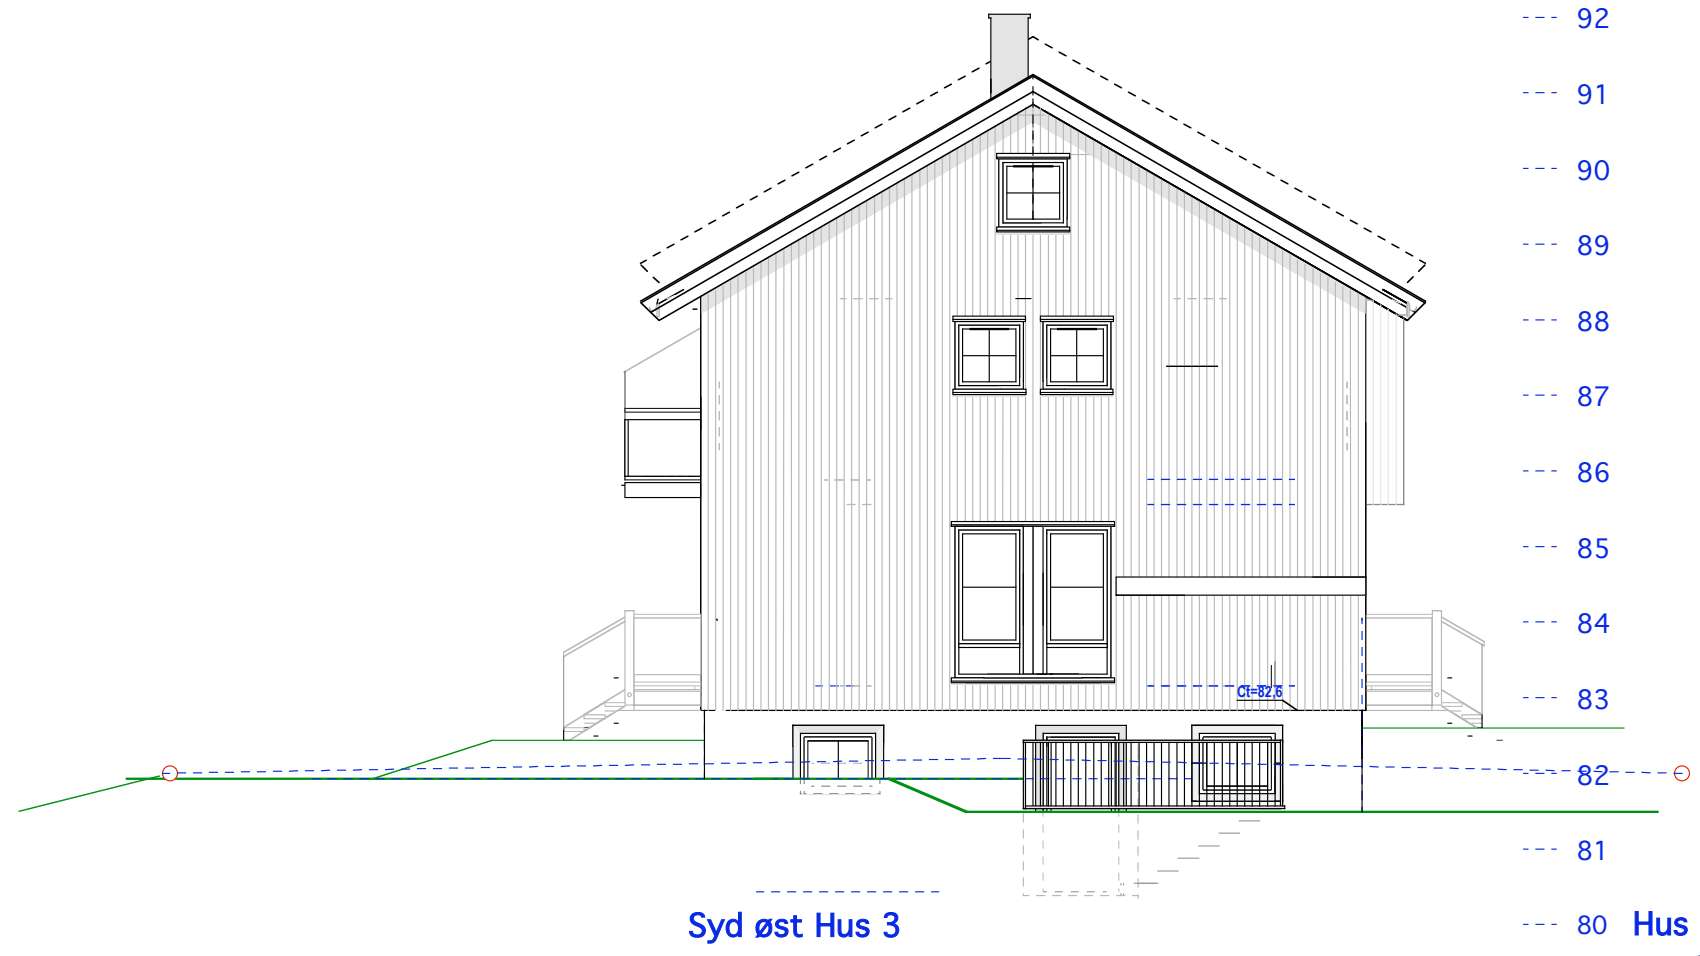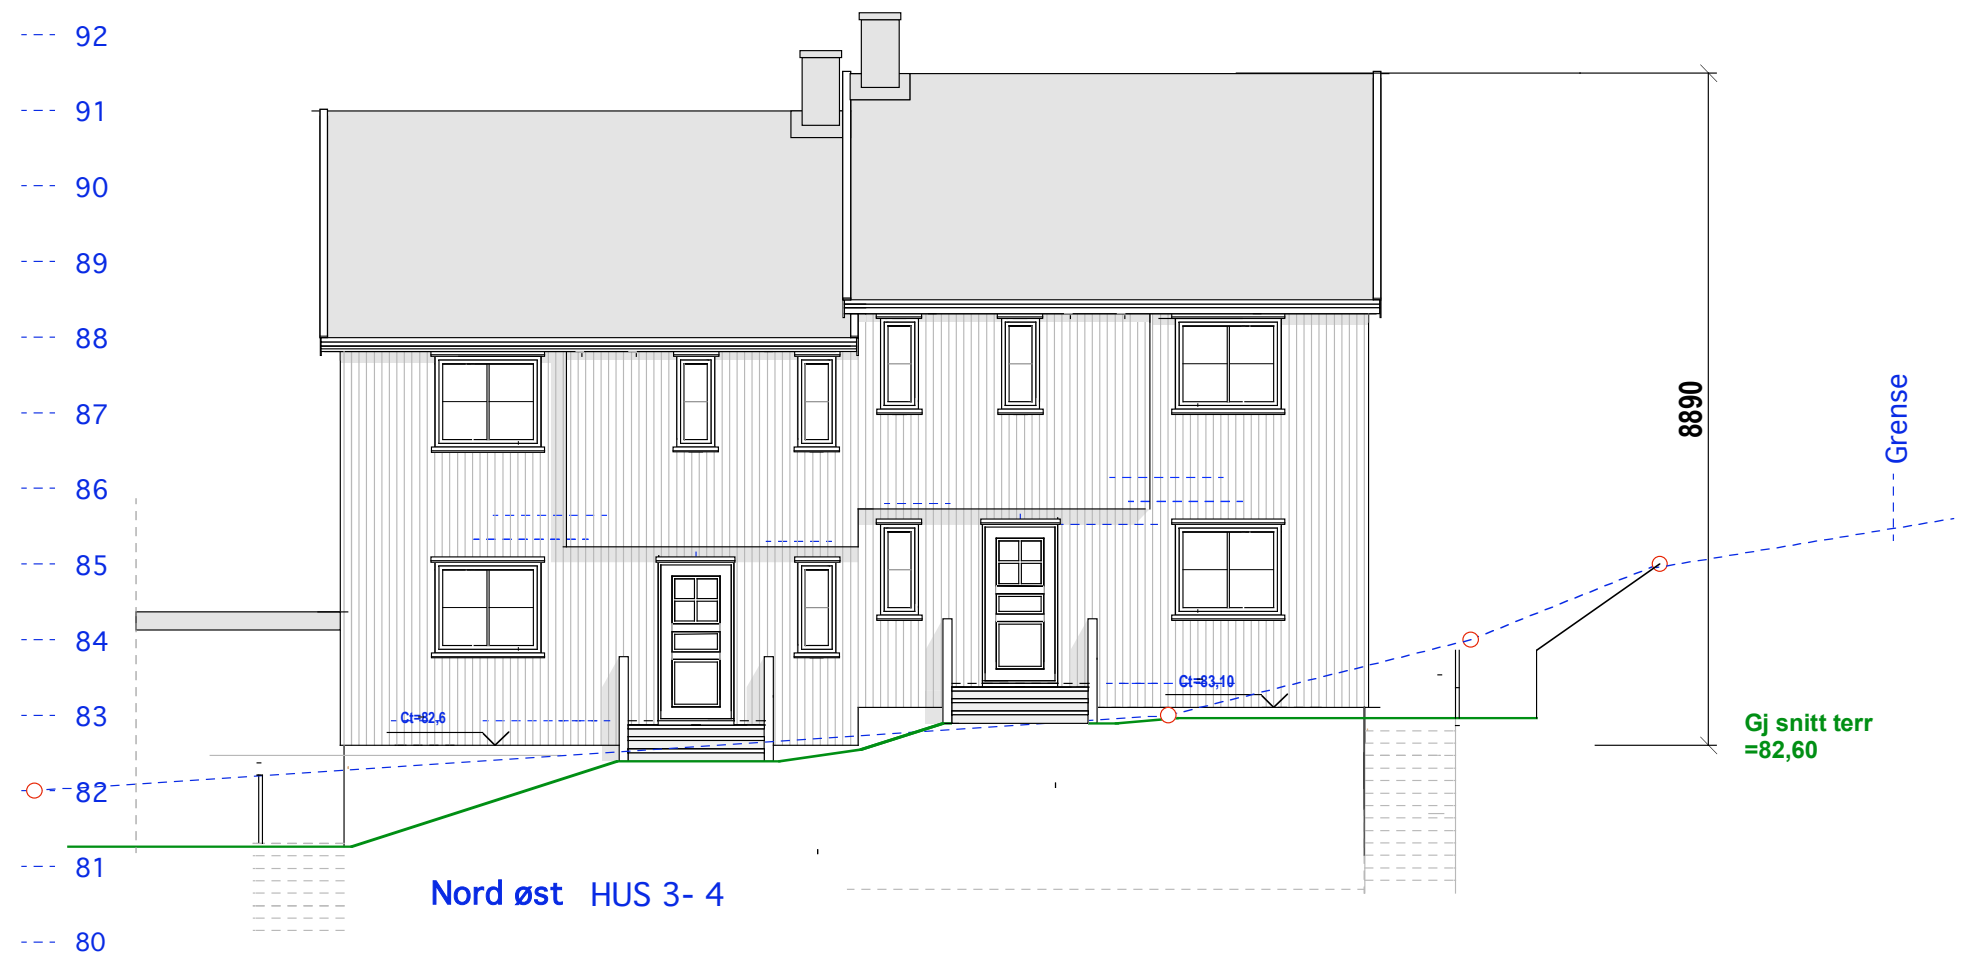

Hus 3-4  
E.1-8 Syd øst og nord øst