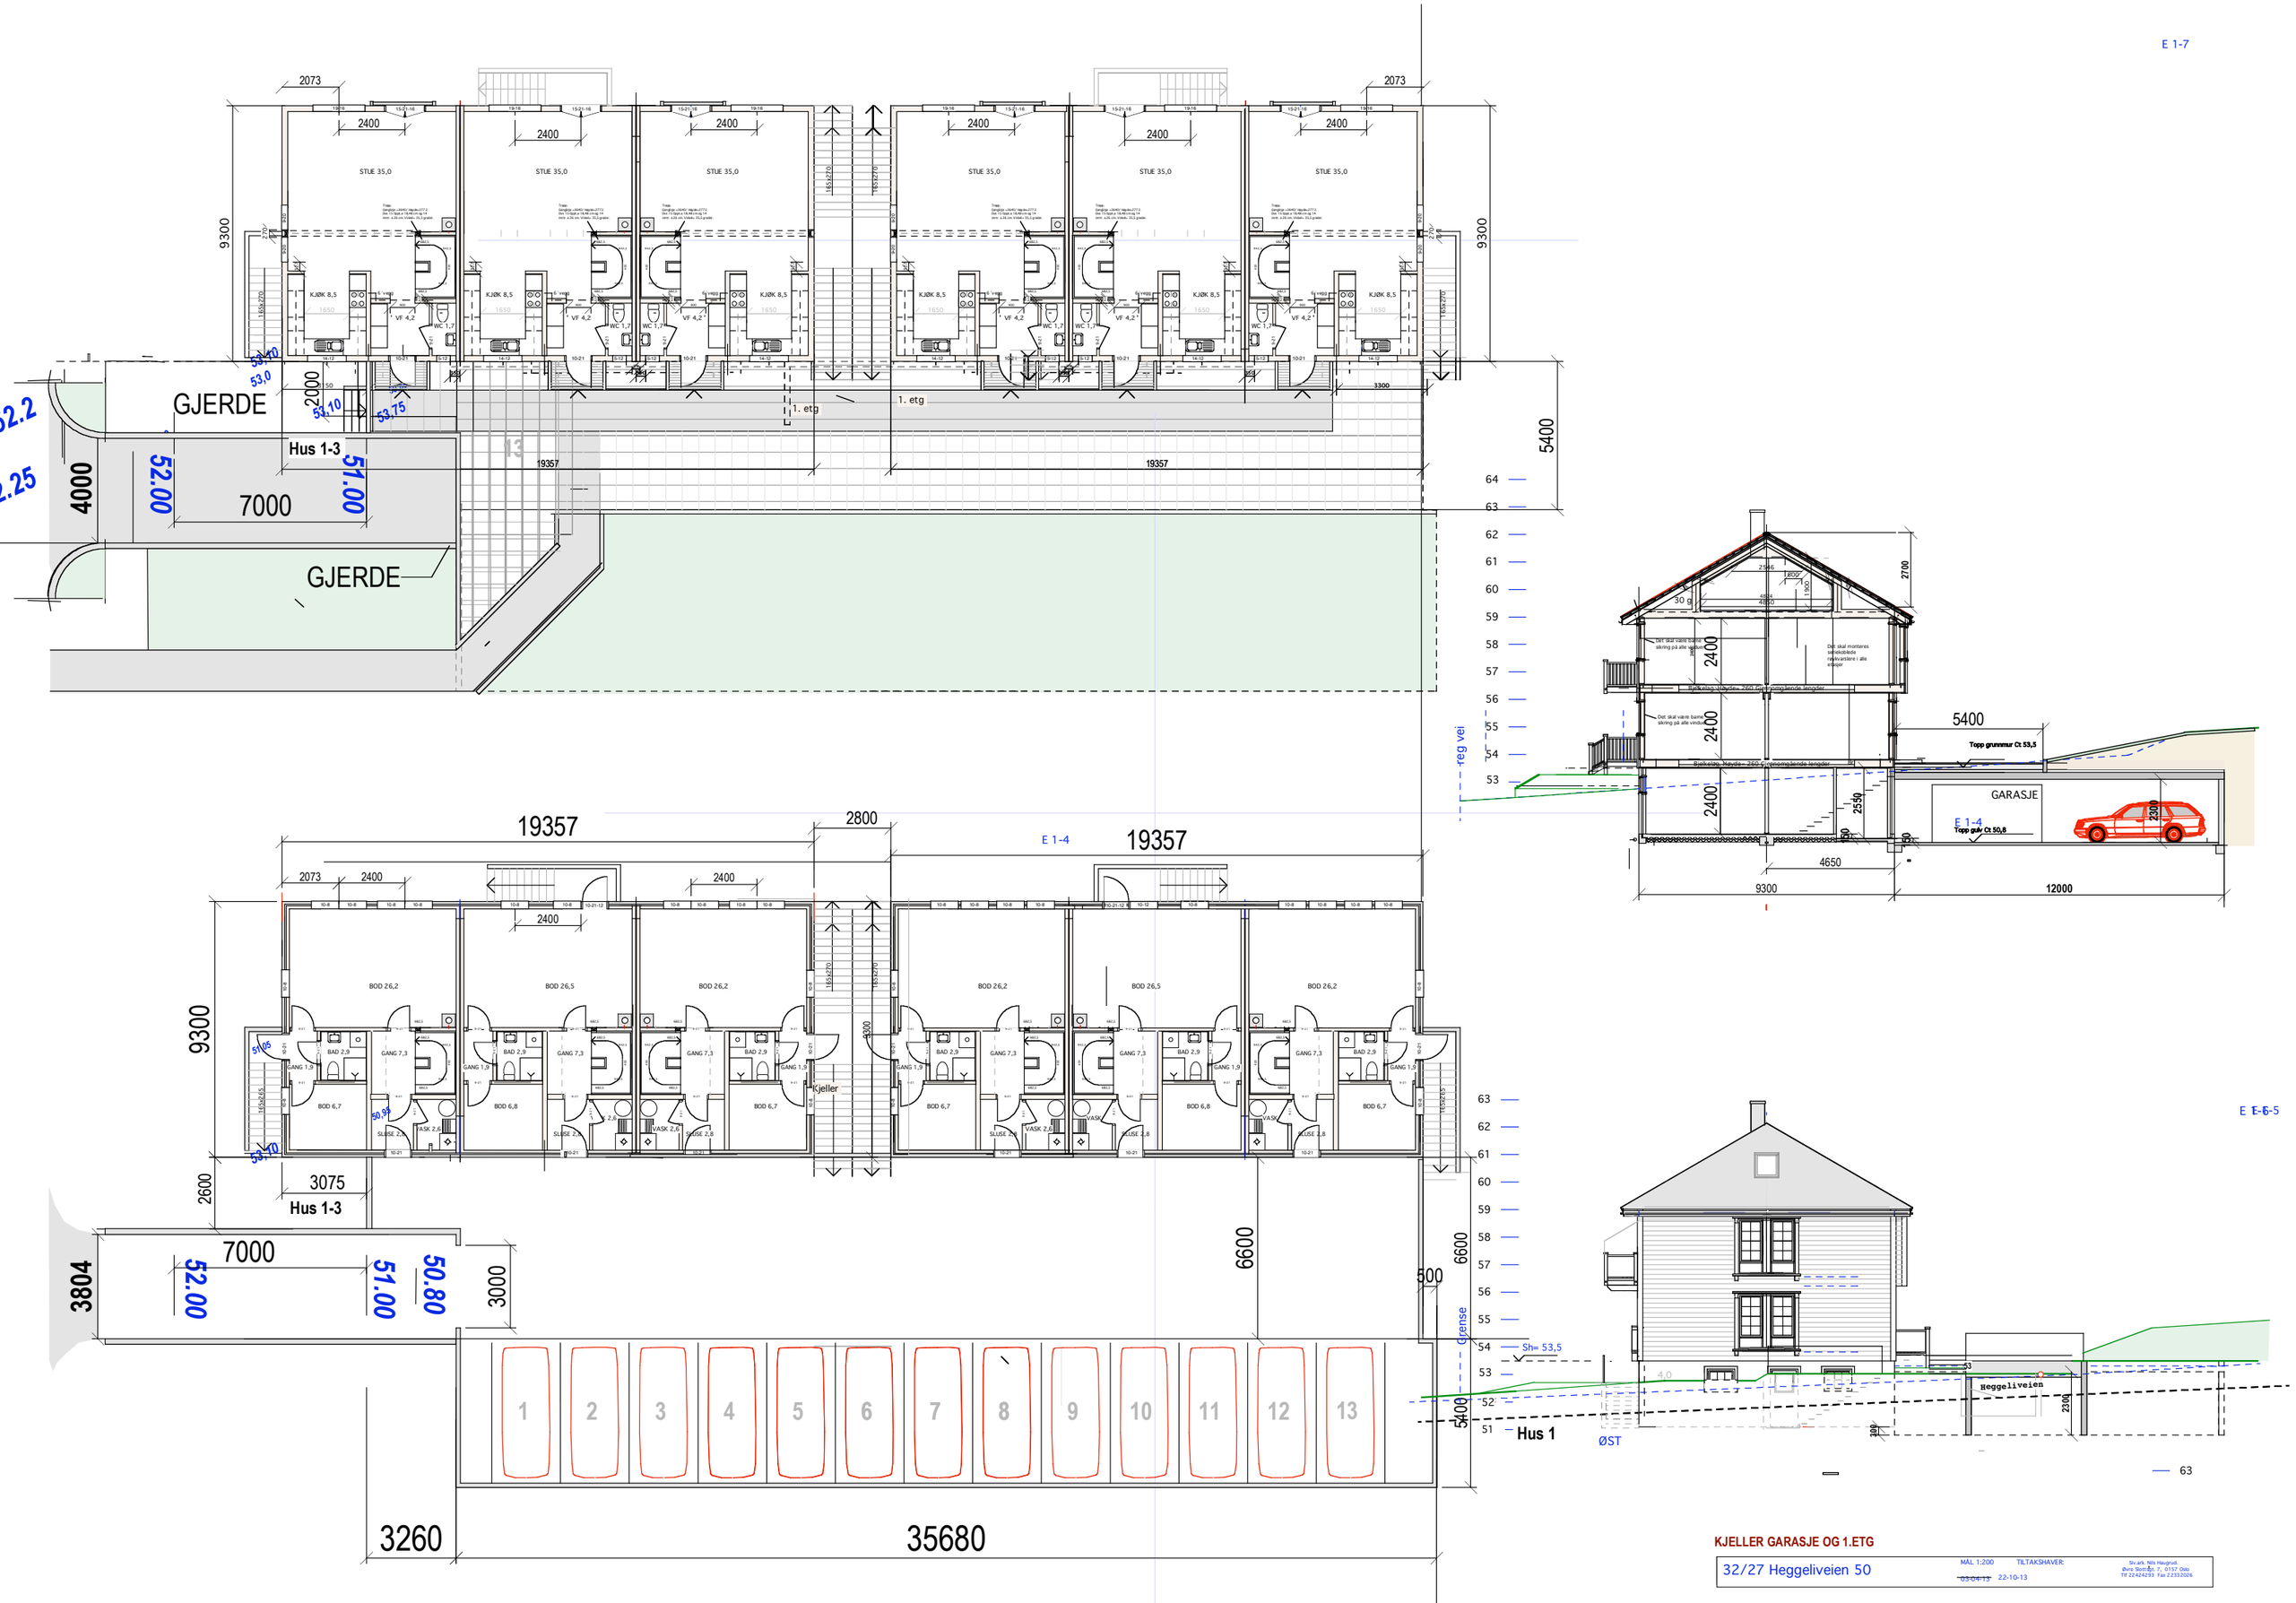
E 1-7
GJERDE
Hus 1-3
7000
4000
52.00
51.00
53,10
53,0
53,75
2000
2073
2400
9300
5400
19357
1. etg
STUE 35,0
KJØK 8,5
VF 4,2
WC 1,7
19357
2800
E 1-4
BOD 26,2
BOD 26,5
BOD 6,7
BOD 6,8
GANG 7,3
BAD 2,9
GANG 1,9
SLUSE 2,8
VASK 2,6
Kjeller
3075
2600
3804
50.80
3000
6600
500
3260
35680
1
2
3
4
5
6
7
8
9
10
11
12
13
reg vei
GARASJE
Topp grunnmur Ct 53,5
Topp gulv Ct 50,8
4650
12000
E E-6-5
Grense
Sh= 53,5
Hus 1
ØST
Heggeliveien
KJELLER GARASJE OG 1.ETG
32/27 Heggeliveien 50
MÅL 1:200
TILTAKSHAVER:
03-04-13
22-10-13