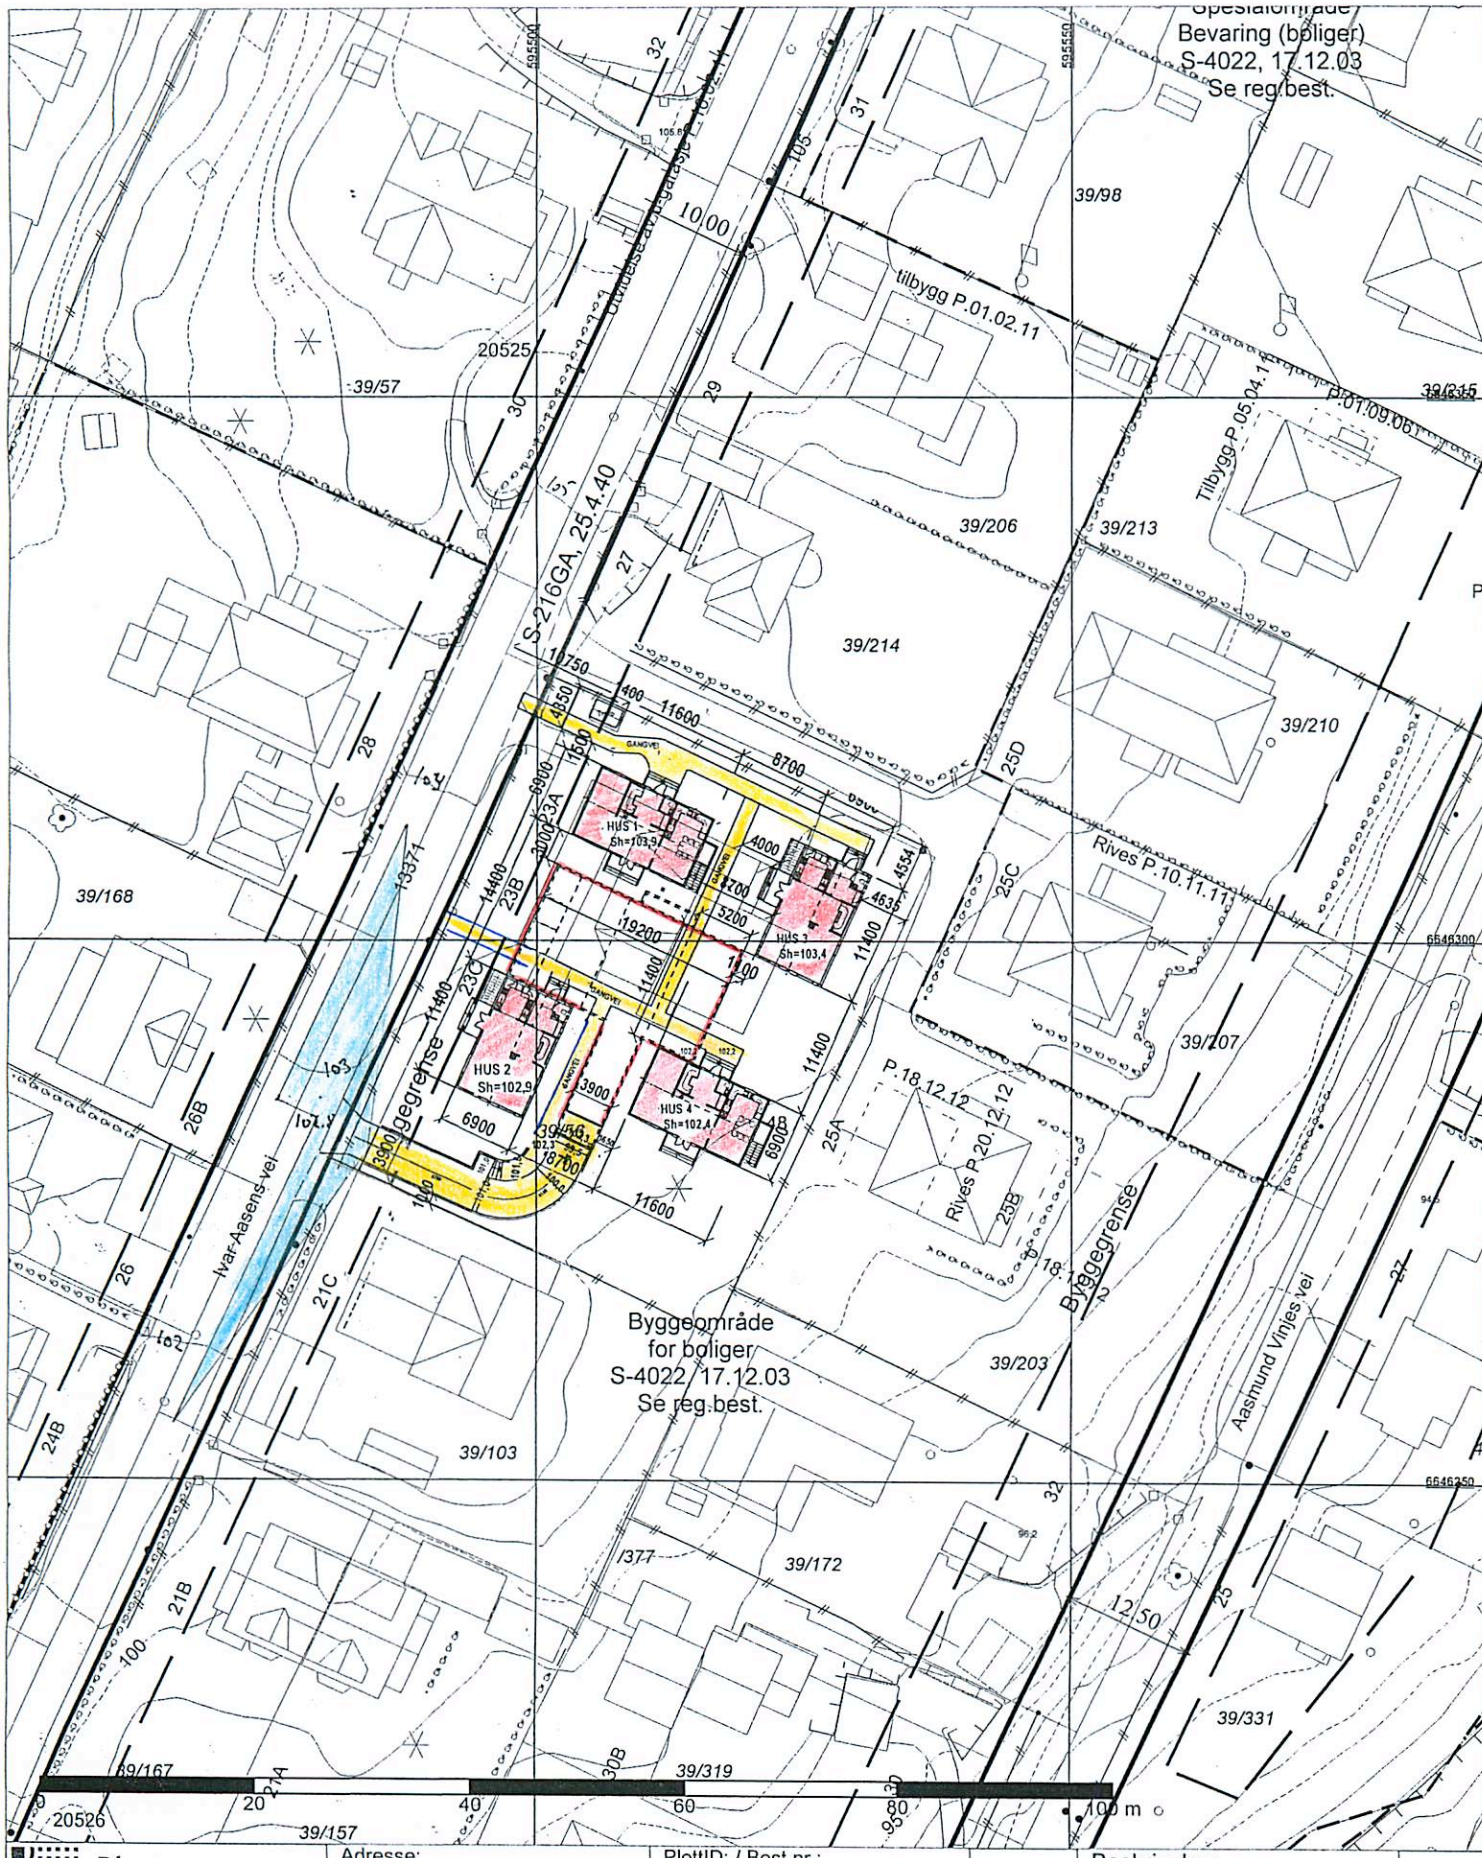

Plan- og bygningsetaten	Adresse: Ivar Aasens vei 23C	PlottID: / Best.nr.: 13413 /		Beskrivelse: SIT. KART AVMJ. PLAN
Dato: 04.07.2013	Gnr/Bnr: 39/56	Deres ref:		
Bruker: ERNE	Kartet er sammenstillt for: Byggesak.	Kommentar:		NR: D1 – 13
Målestokk 1:500		Gjeldende kommunedelplaner: KDP-BB,KDP-13		Dato: 05.07.13
Ekvidistanse 1m				Revidert dato:
Høydegrunnlag: Oslo lokal				
Koordinatsystem: EUREF89 - UTM sone 32	Kartutsnittet gjelder vertikalnivå 2. I tillegg finnes det regulering i følgende vertikalnivå: (Hvis blank: Ingen øvrige.)	Det er registrert naturmangfold innenfor kartutsnittet		
© Plan- og bygningsetaten, Oslo kommune		Se tegnforklaring på eget ark.		
Originalformat A3	N			