

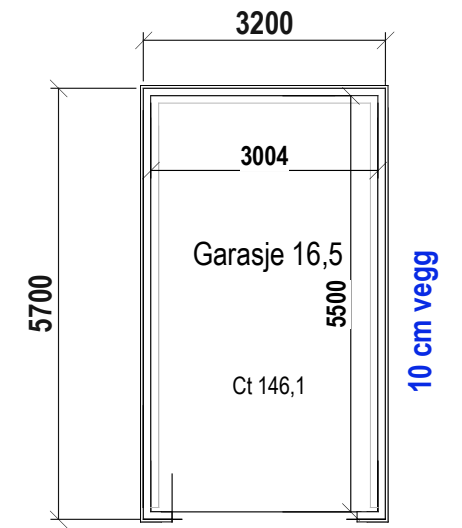


SNITT

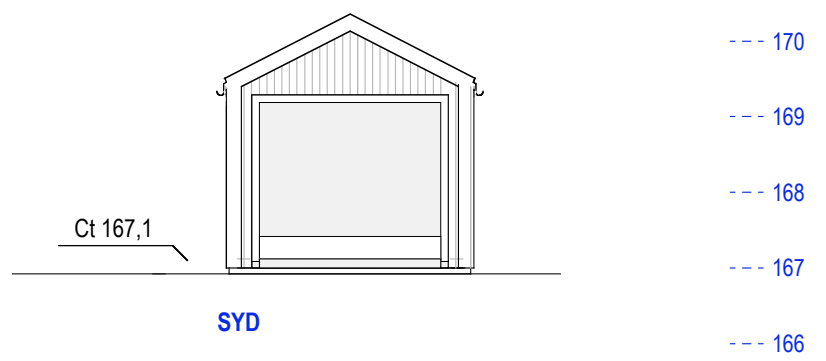

PLAN

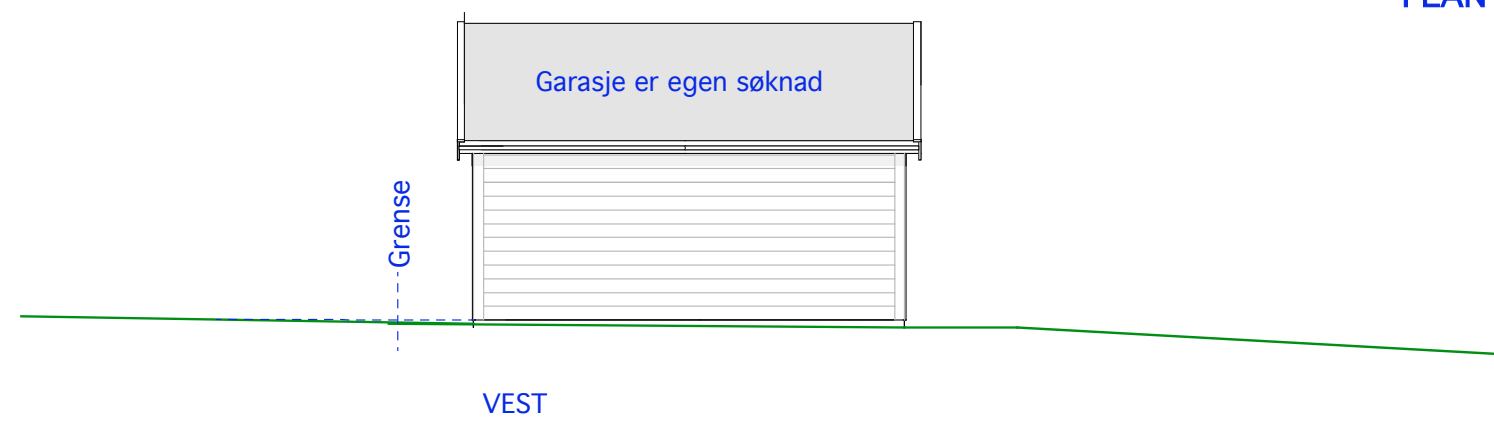

Garasje 1  
160/211 og 1046  
Kåres vei 22

E.1- Plan, snitt og fasader