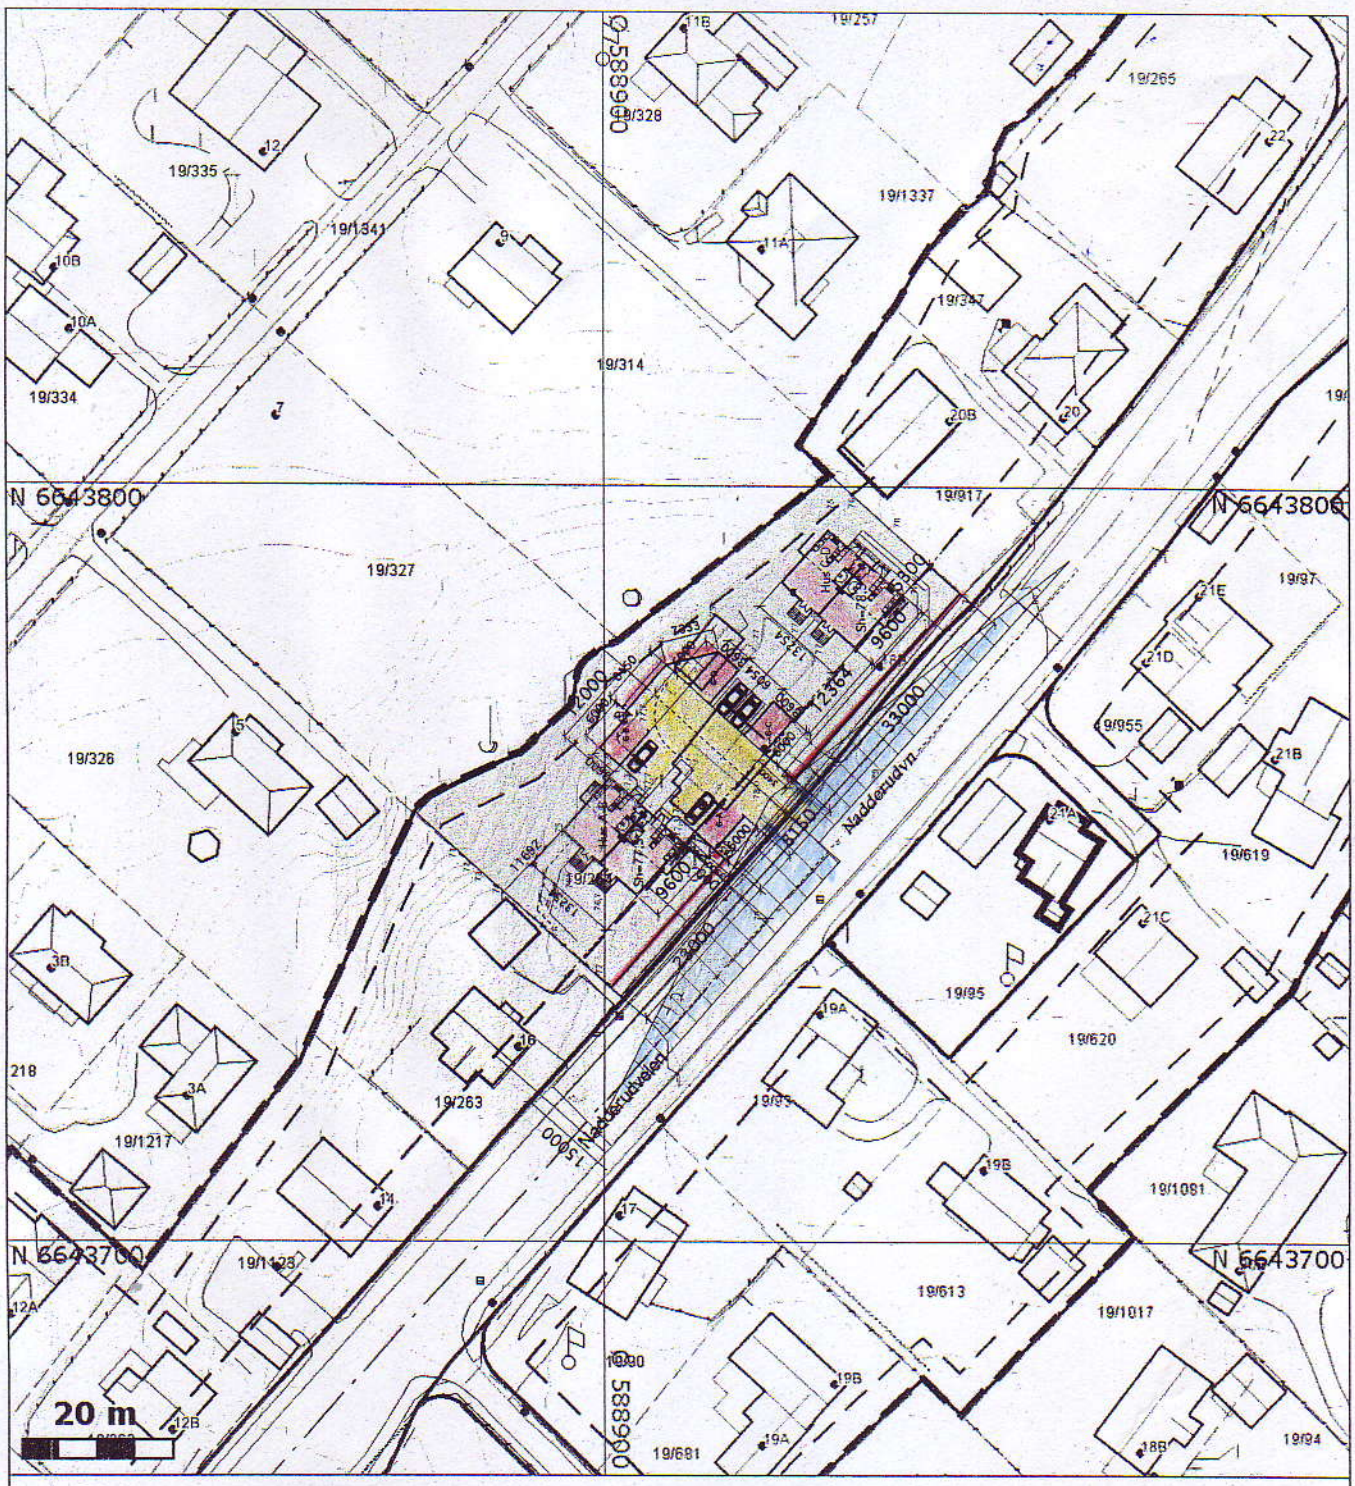


**SITUASJONSKART**

For 19/264

Adresse: NADDERUDVEIEN 18 A, NADDERUDVEIEN 18 B

Areal: 2 111 m2

Målestokk: 1:1 000

Dato 17.08.2009

**BÆRUM KOMMUNE**
**GEODATA**

REV 14.04.10

**Tegnforklaring plan:**

- Plangrense reguleringsplan
- Plangrense reguleringsplan under bakken
- Plangrense bebyggelsesplan
- Formålsgrense
- Formålsgrense under bakken
- Reguleringsgrense
- Eiendomsgrense opphøves
- Reguleringssenterlinje
- Reguleringssenterlinje under bakken
- Frisiktlinje
- Byggegrense
- Godkjente bygg
- Godkjente underbygg

**Tegnforklaring kart:**

- Eiendomsgrense
- Støyskjerm
- Støttemur
- Frittstående mur
- Gjerde
- Kjørefelt
- Bygning, takflate
- Bygning, veggliv

Nord