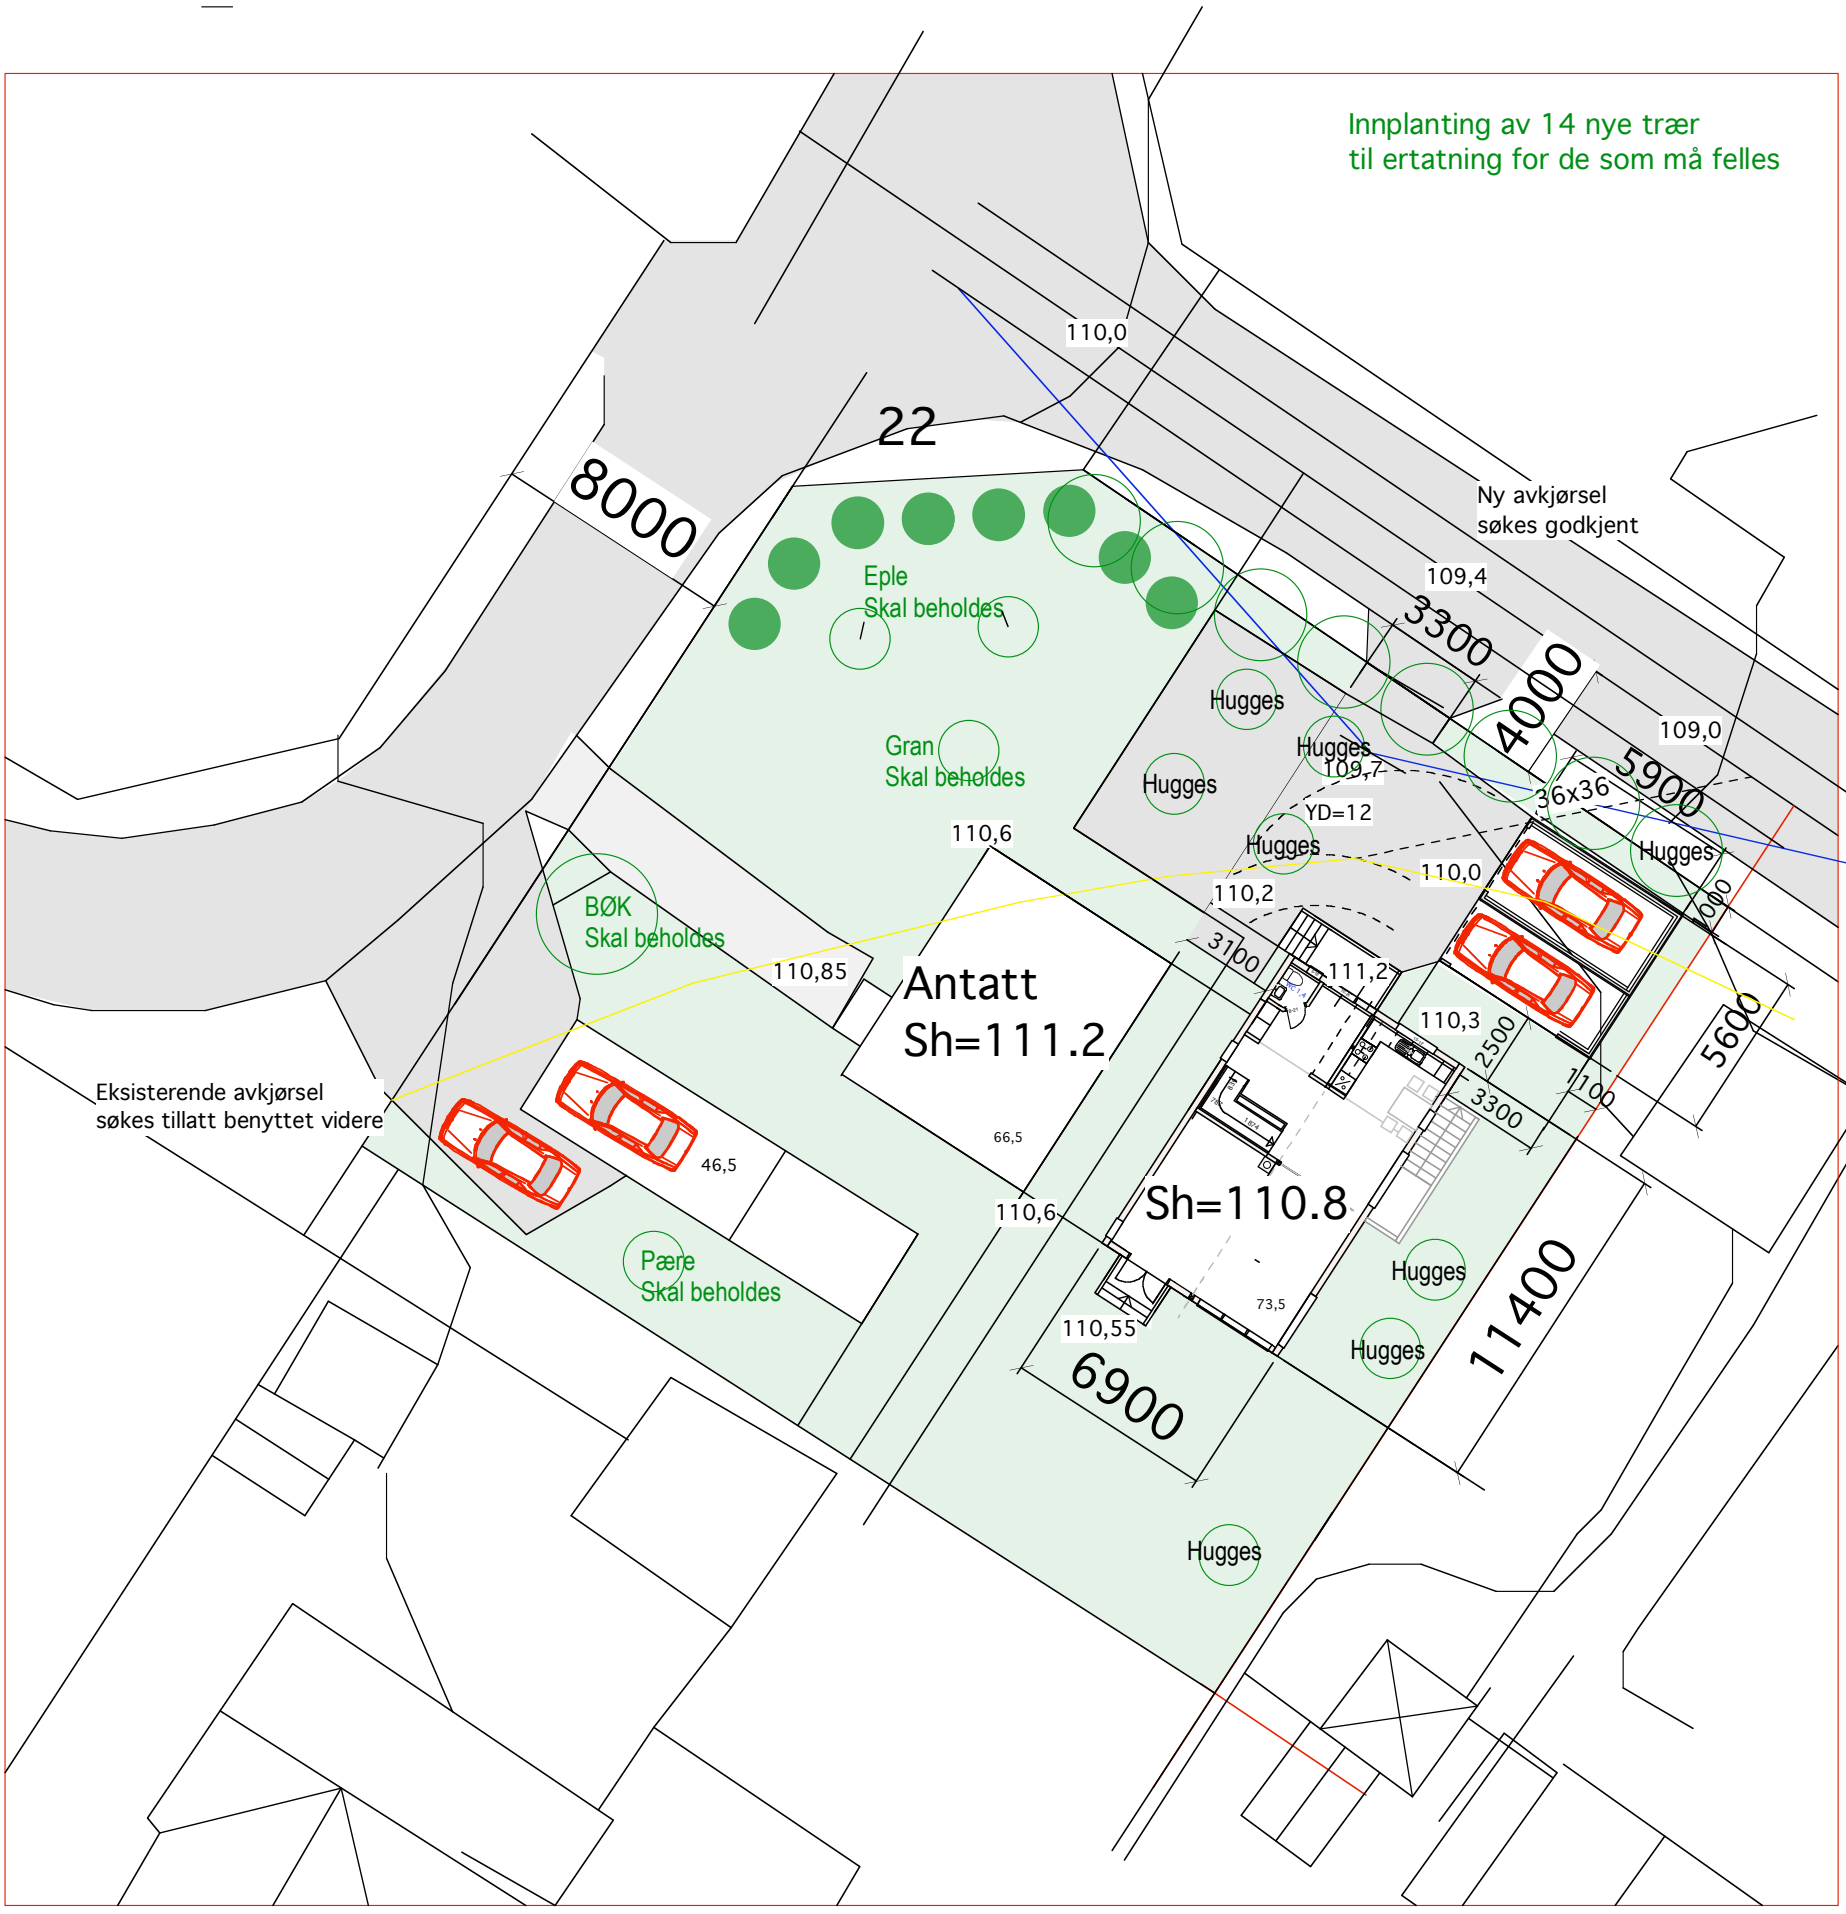

Større trær som skal hugges. Består av granhekk langs veien som ikke er holdt nede, men vokst opp som grantrær til stor sjenanse for nabobebyggelsen Skal hugges og vil ikke bli erstattet

Mindre trær som skal hugges 8stk

Nye trær som skal plantes

Utomhusplan

Øvre Smestadvei 18

Mål:1:250

~~Dato: 06-05-11~~ ~~Dato: 24-08-11~~

Dato: 27-09-11

Siv.ark. Nils Haugrud,
Øvre Slottsgt 12, 0157 Oslo