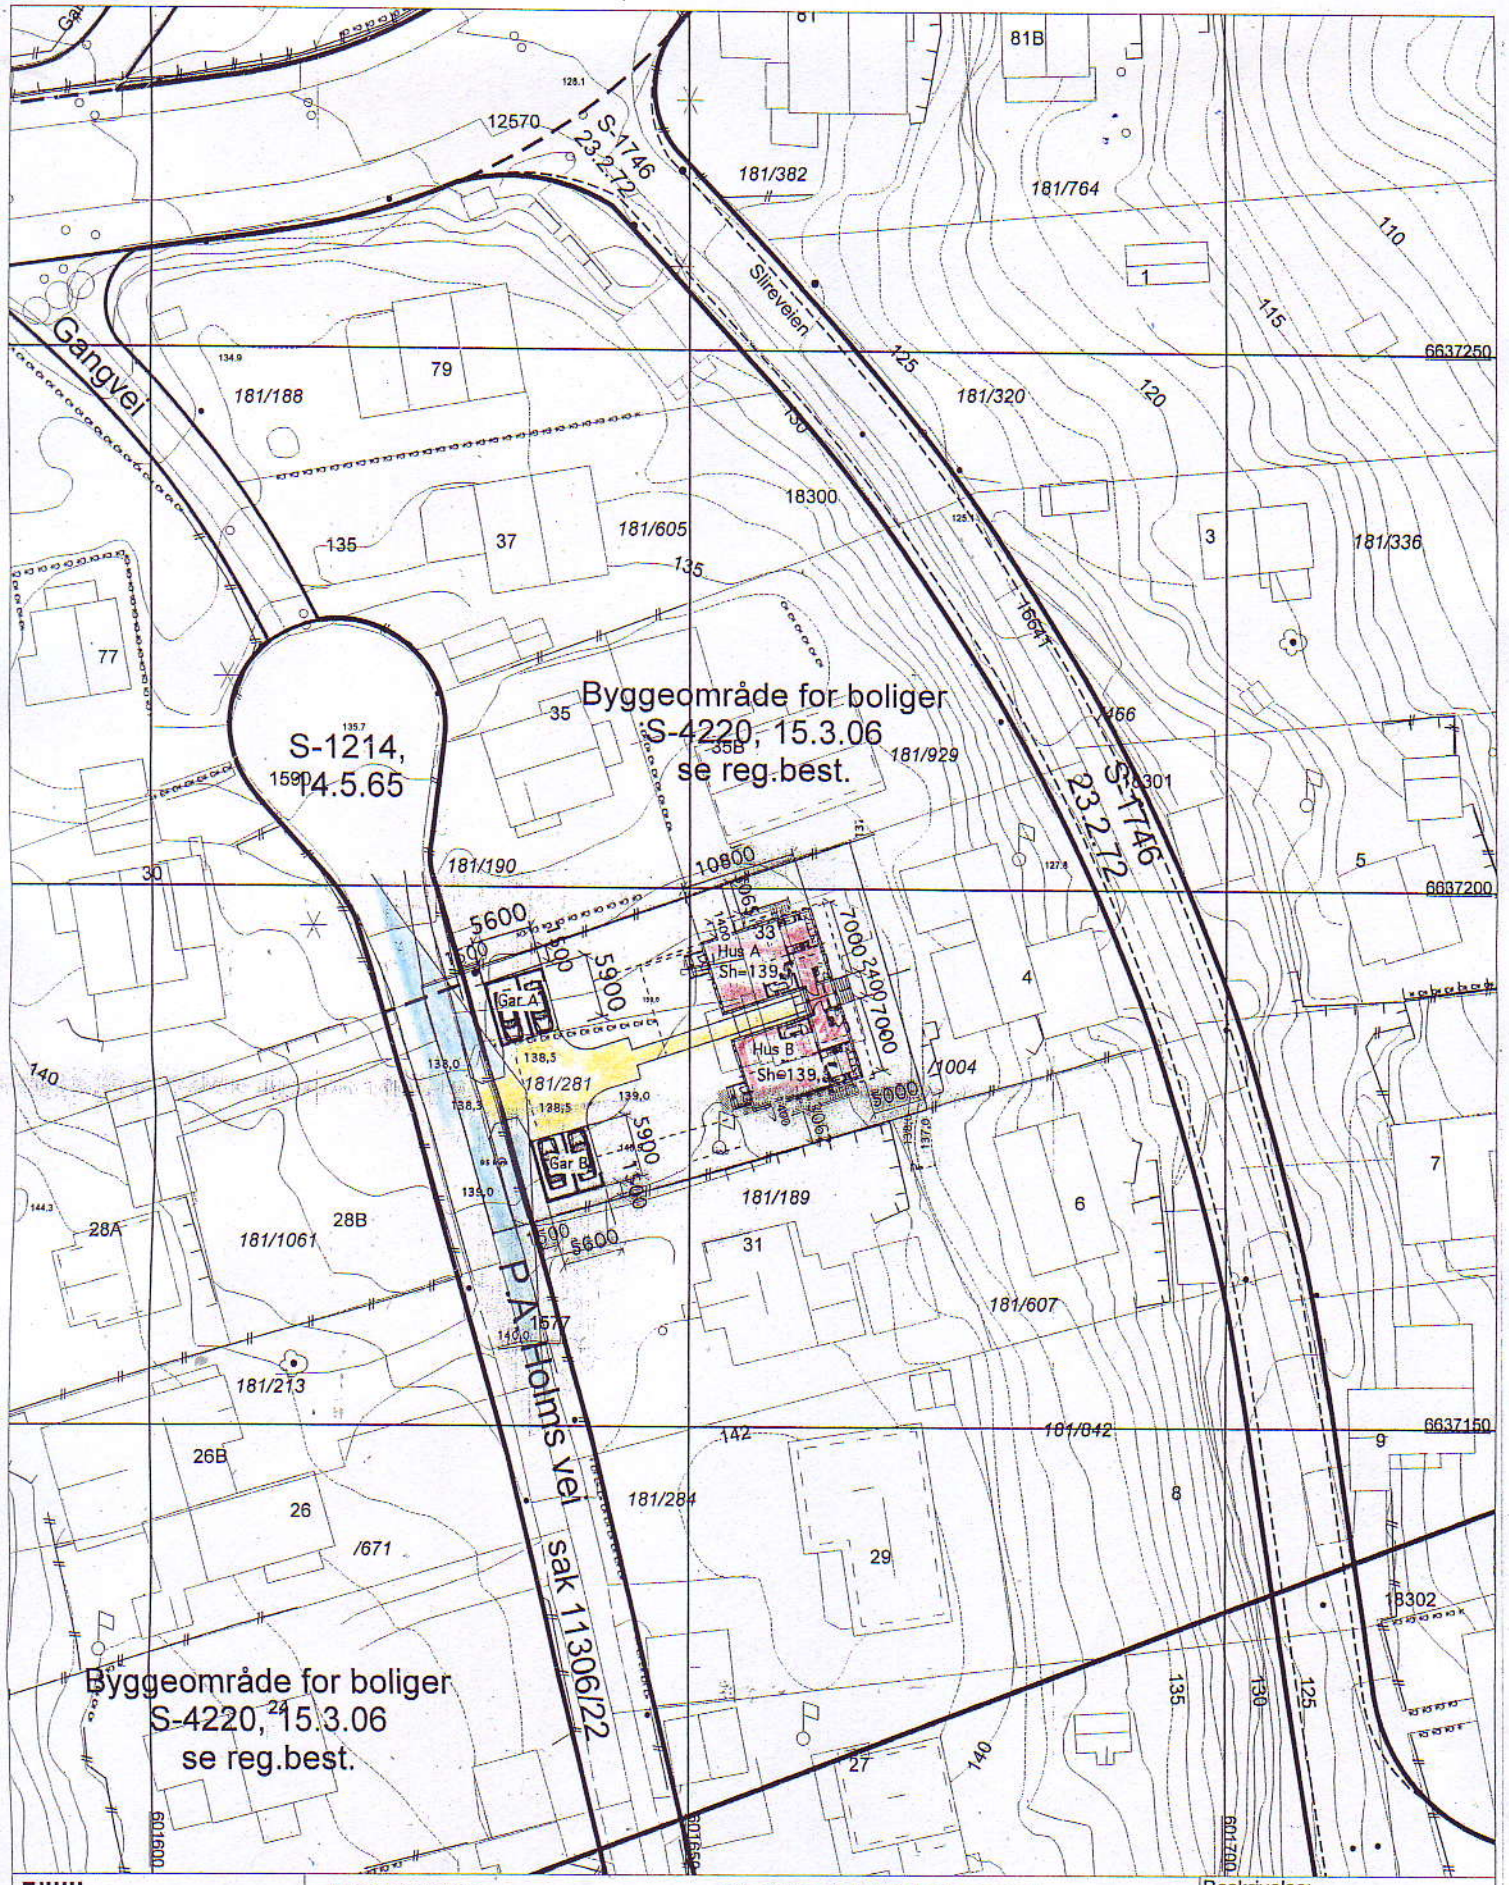

Plan- og bygningsetaten	Bestillingsnummer:	Det er ikke registrert biologisk mangfold innenfor kartutsnittet	Beskrivelse: SIT. KART
	Referanse: P.A. Holms vei		Nr.: D1
	Objektnummer:		Dato: 04.05.10
	Bruker: GADE		Revidert dato: 25.06.10
Målestokk 1:500 / Dato 01.03.2010	KDP-7	SKRIVES UT SOM 141 % KARTET ER REDUSERT FRA A3 → A4	

© Plan- og bygningsetaten, Oslo

© Plan- og bygningsetaten, Oslo kommune