




SYD ØST

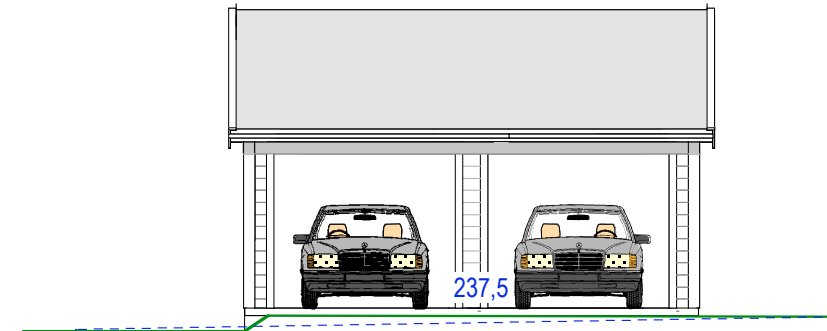


SYD VEST

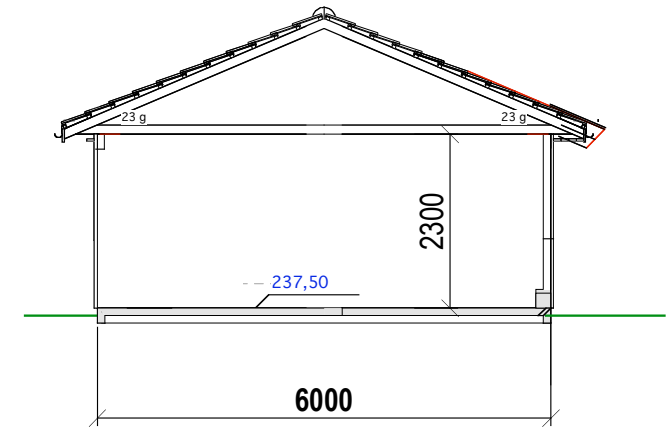


SNITT

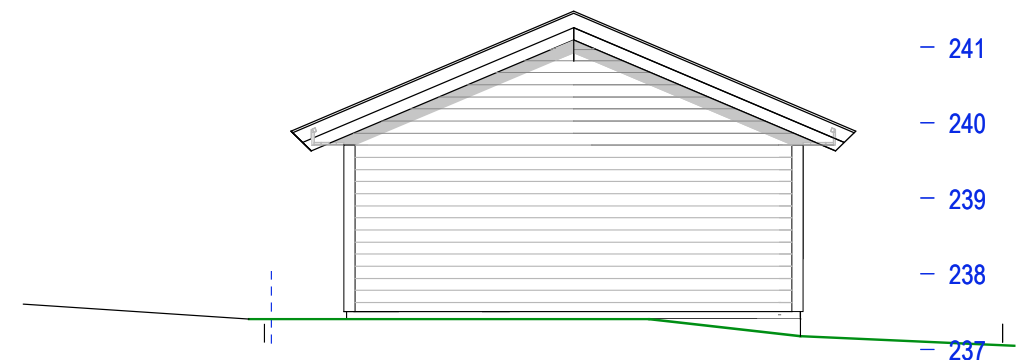



NORD VEST

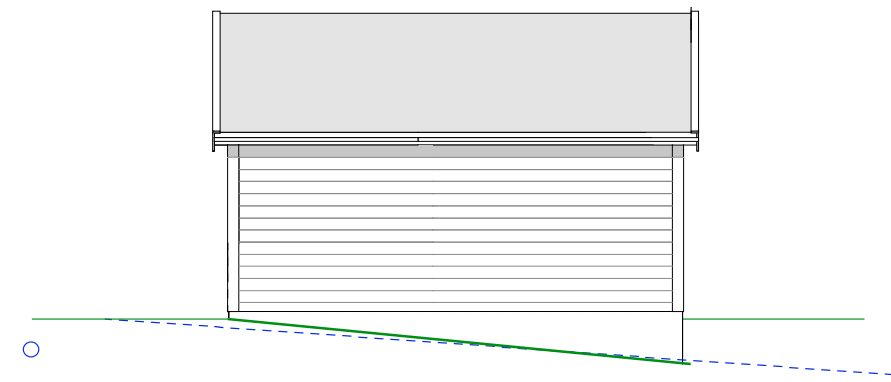



NORD ØST

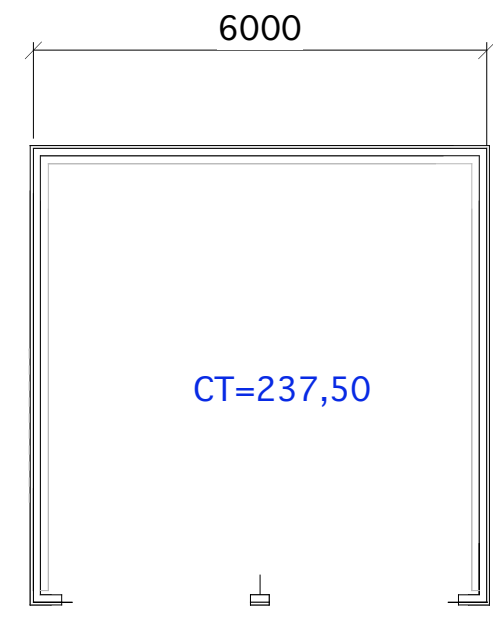

PLAN

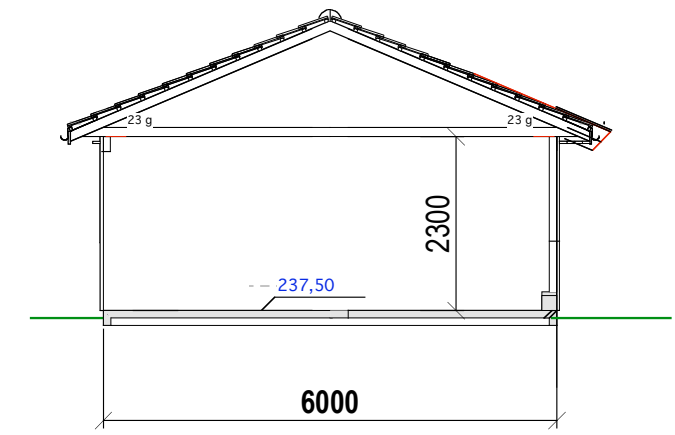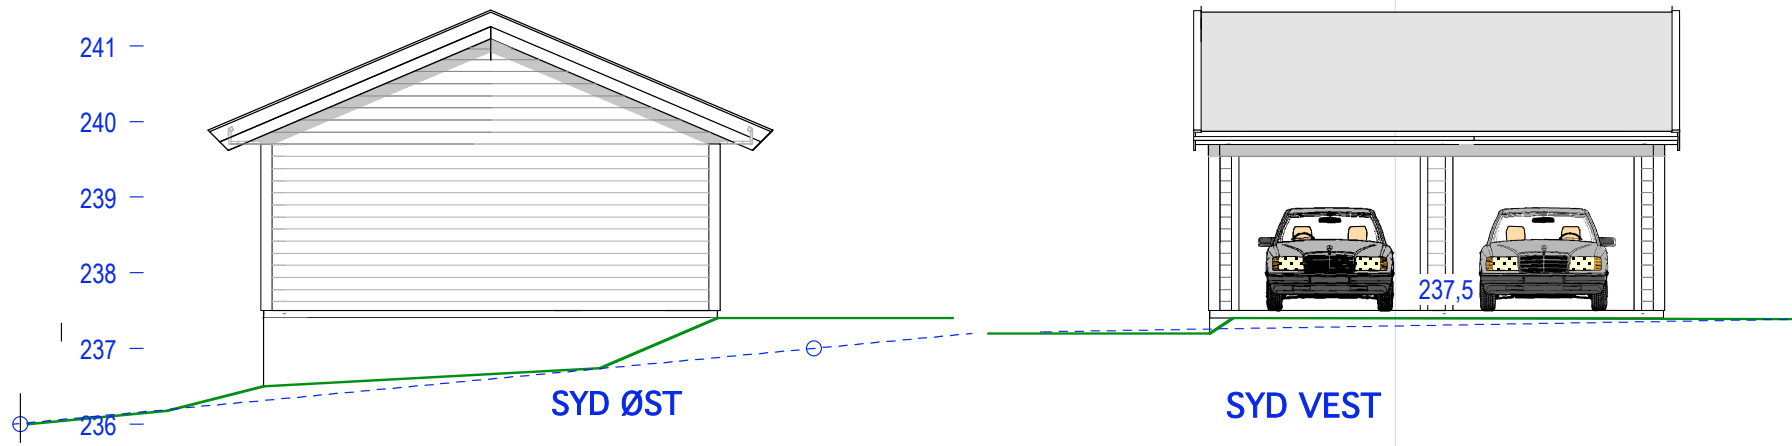

SNITT

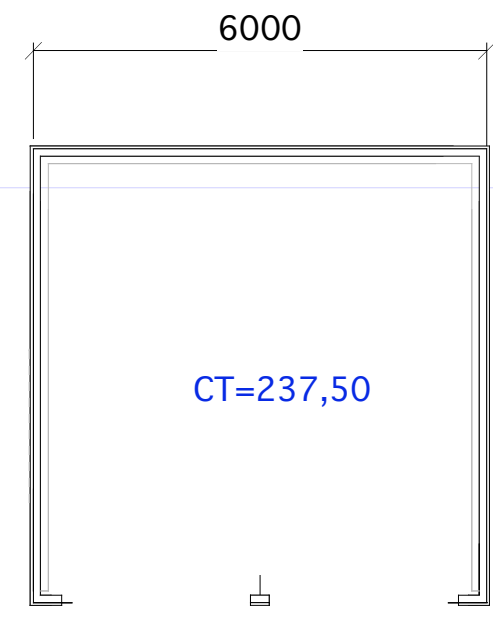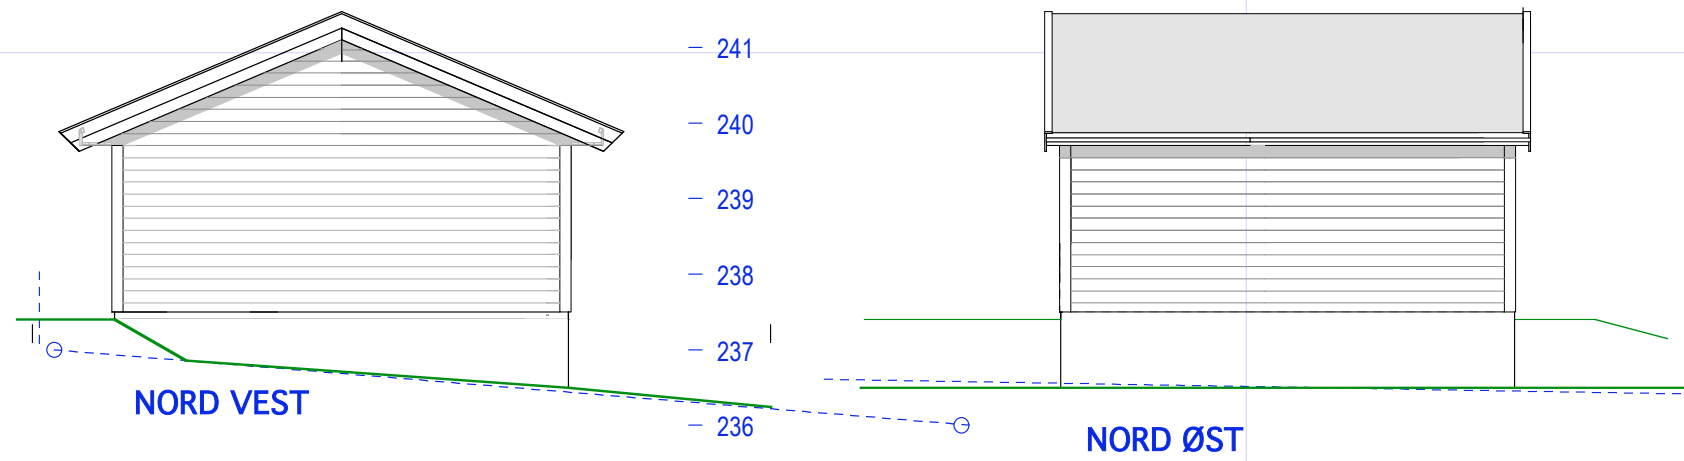

PLAN

