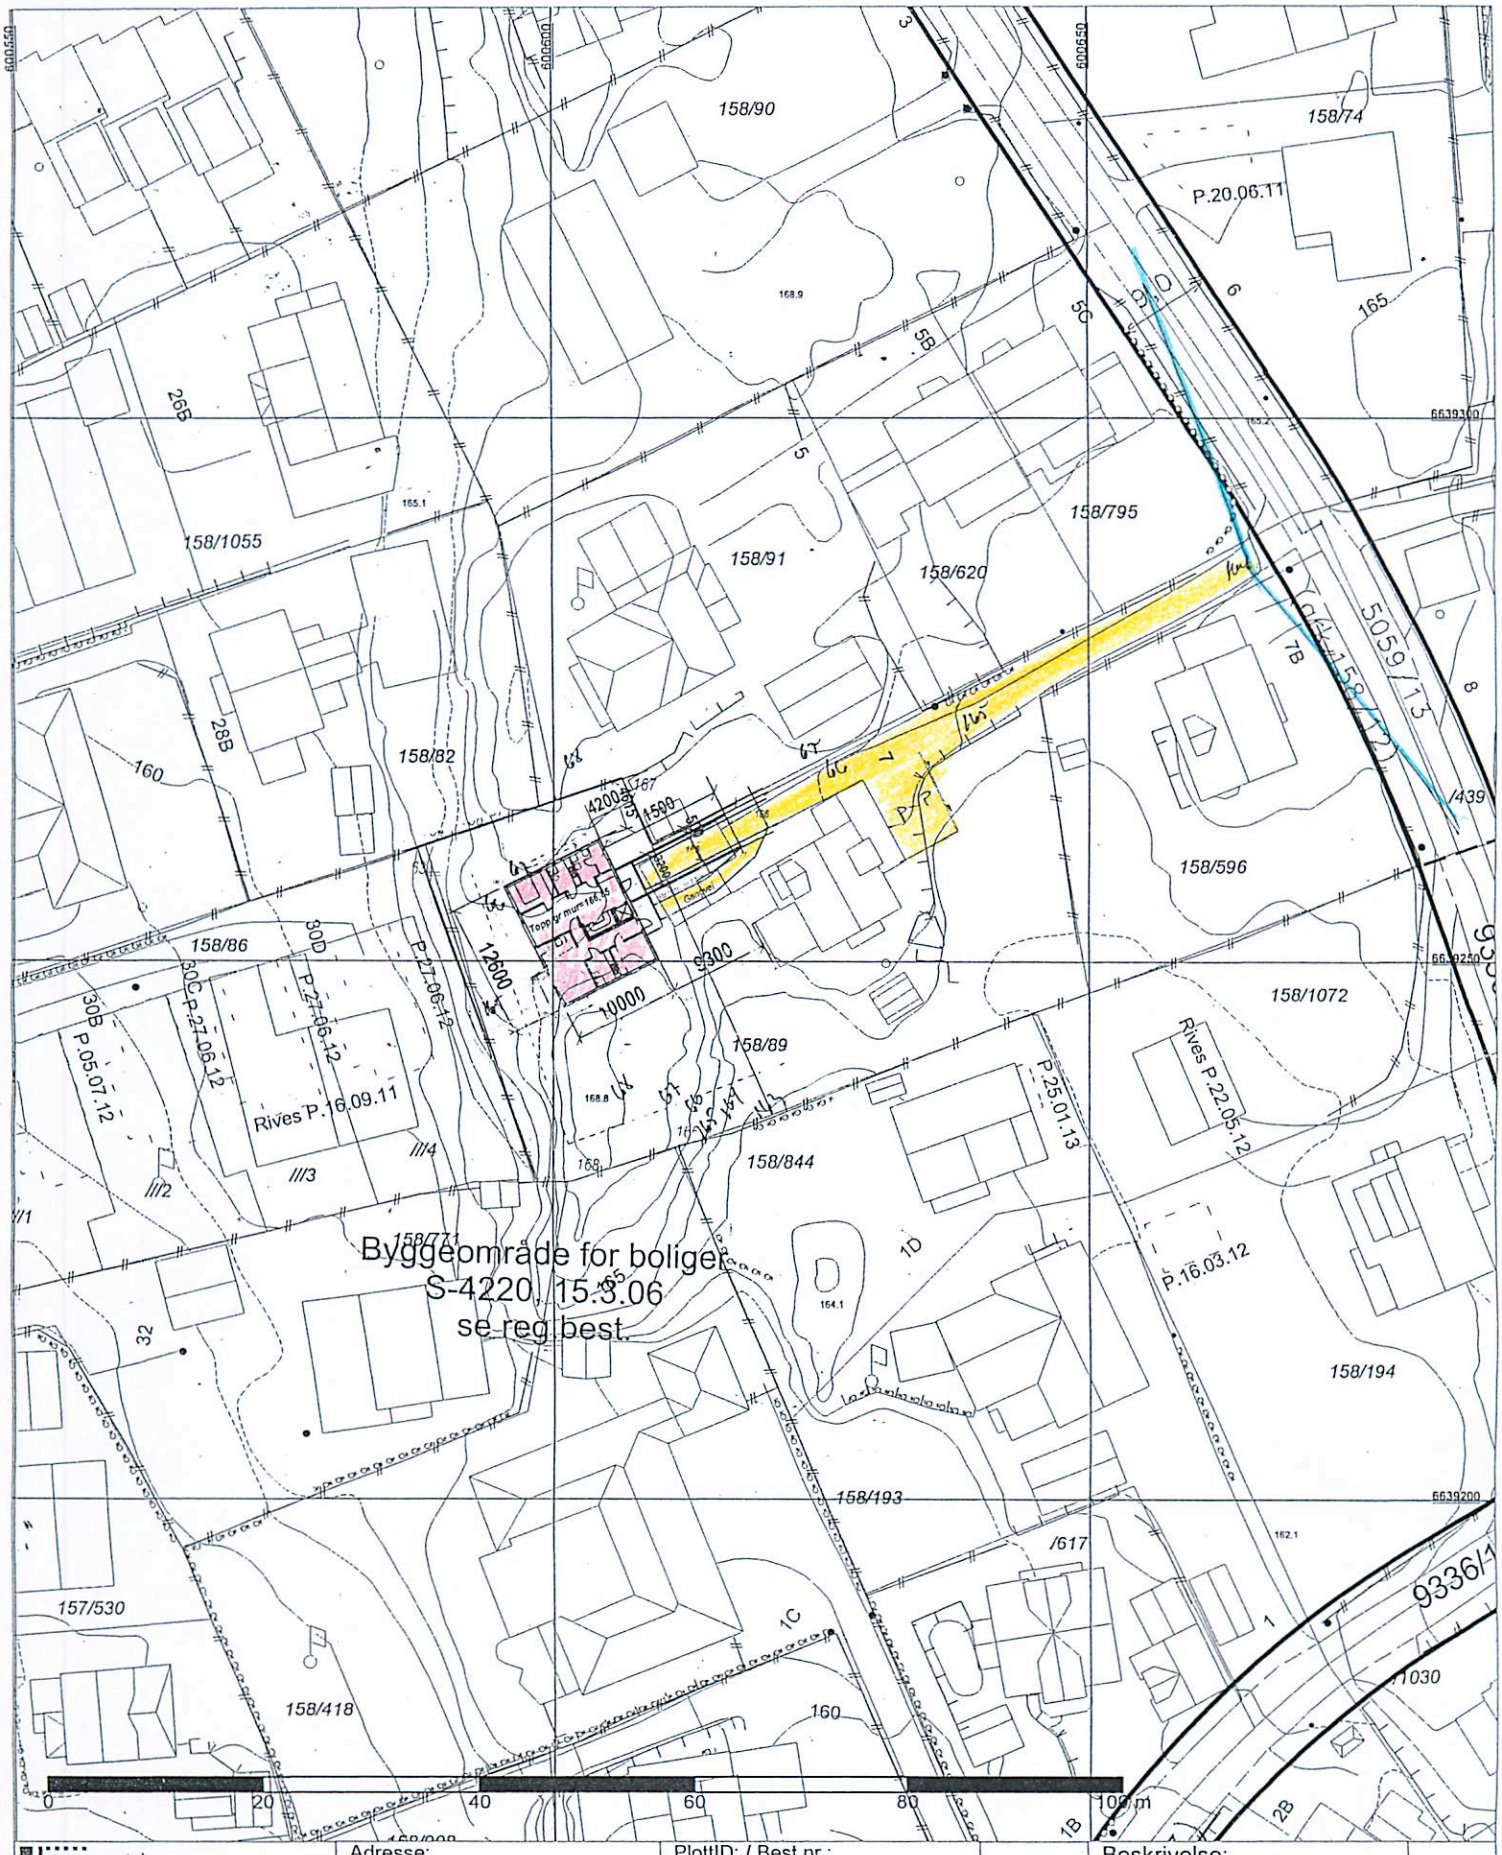

Plan- og bygningsetaten	Adresse: Ringshusveien 7	PlottID: / Best.nr.: 19707 /	Beskrivelse: SITUASJ AVM. PLAN
Dato: 23.09.2013	Gnr/Bnr:	Deres ref: Ringshusveien 7	
Bruker: ANTR	Kartet er sammenstillt for: .	Kommentar:	
Målestokk 1:500		Gjeldende kommunedelplaner:	NR: D1 I3
Ekvidistanse 1m			Dato: ~~05.06.14~~
Høydegrunnlag: Oslo lokal			Revidert dato: 06.05.14
Koordinatsystem: EUREF89 - UTM sone 32	Kartutsnittet gjelder vertikalnivå 2. I tillegg finnes det regulering i følgende vertikalnivå: (Hvis blank: Ingen øvrige.)	Det er ikke registrert naturmangfold innenfor -	
© Plan- og bygningsetaten, Oslo kommune		Se tegnforklaring på eget ark.	
Originalformat A3	N		