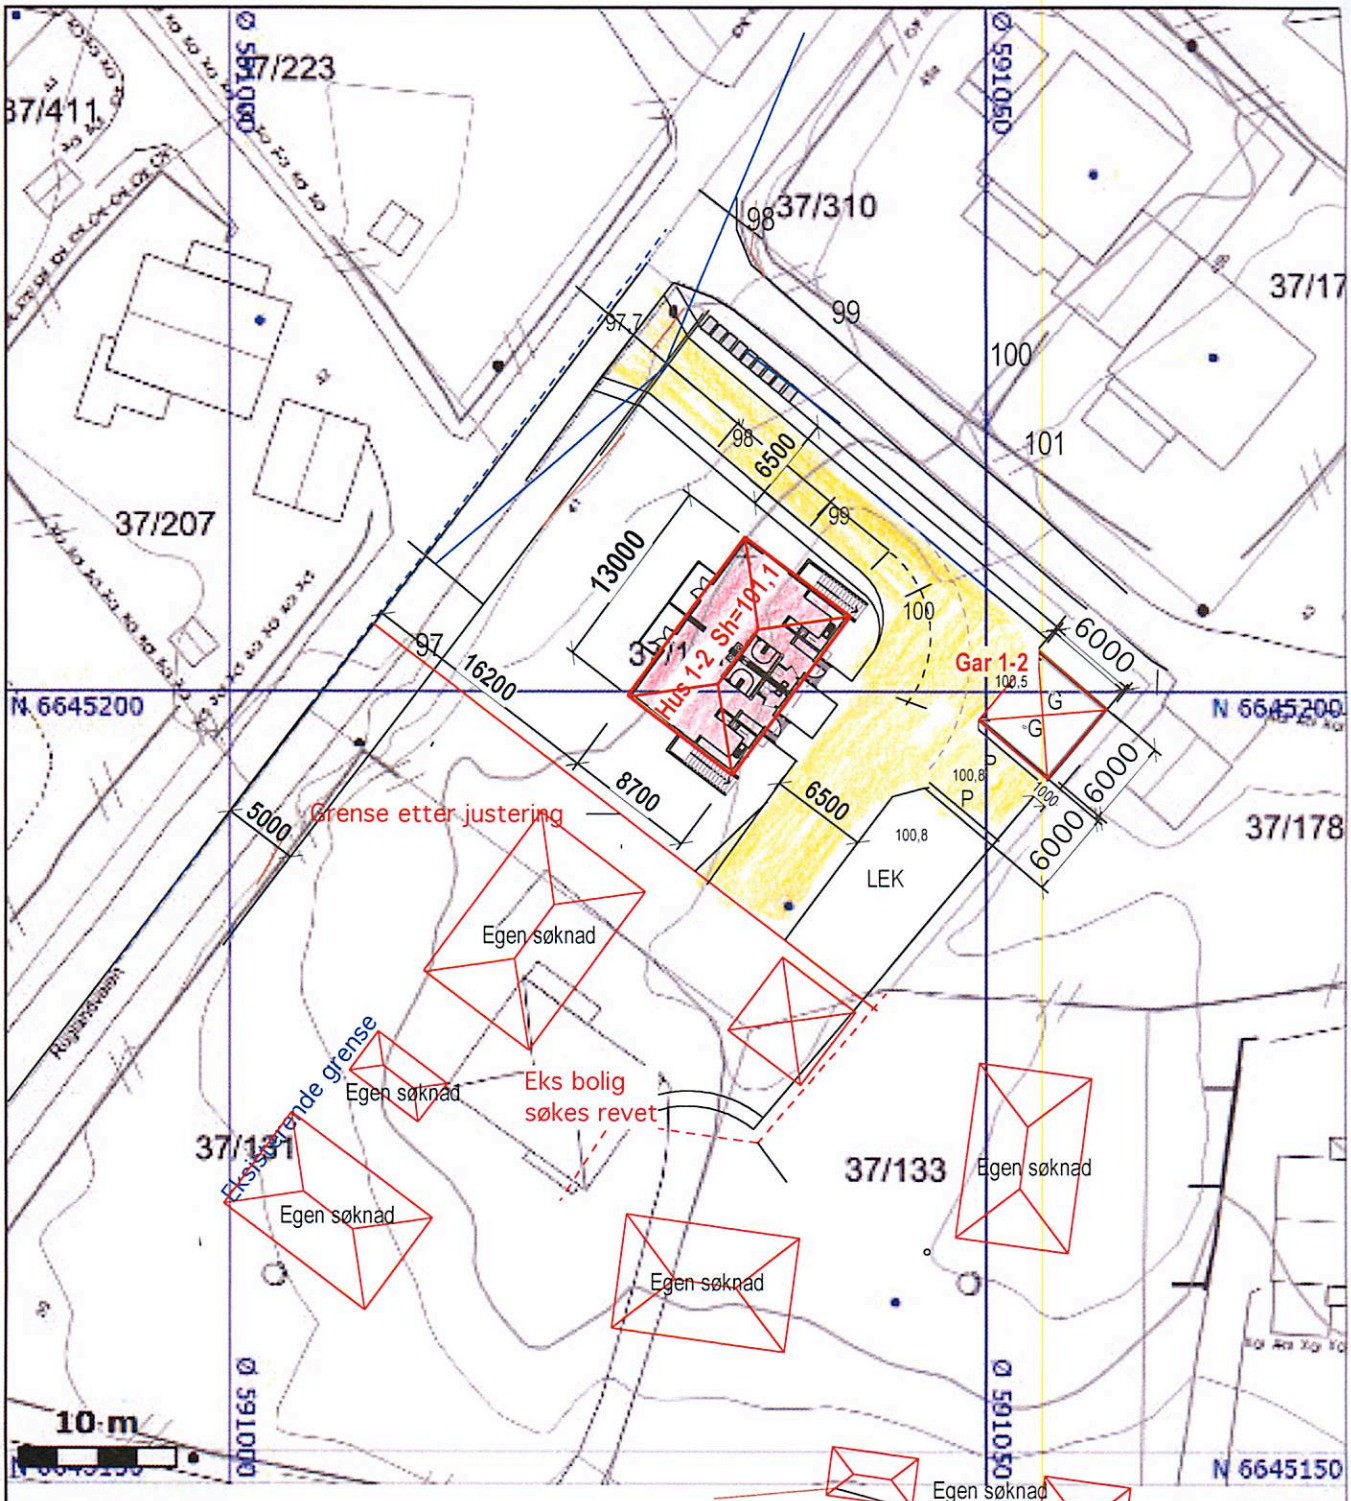

SITUASJONSKART
For 37/161
Adresse: Ruglandveien 41
Areal: 1 478 m2
Målestokk: 1:500
Dato 10.09.2014

Bærum kommune
Geodata

Vedlegg D.1
10.10.2014
Arkitekt Nils Haugrud
RETTET 16.03.15

Tegnforklaring plan:

Tegnforklaring kart: