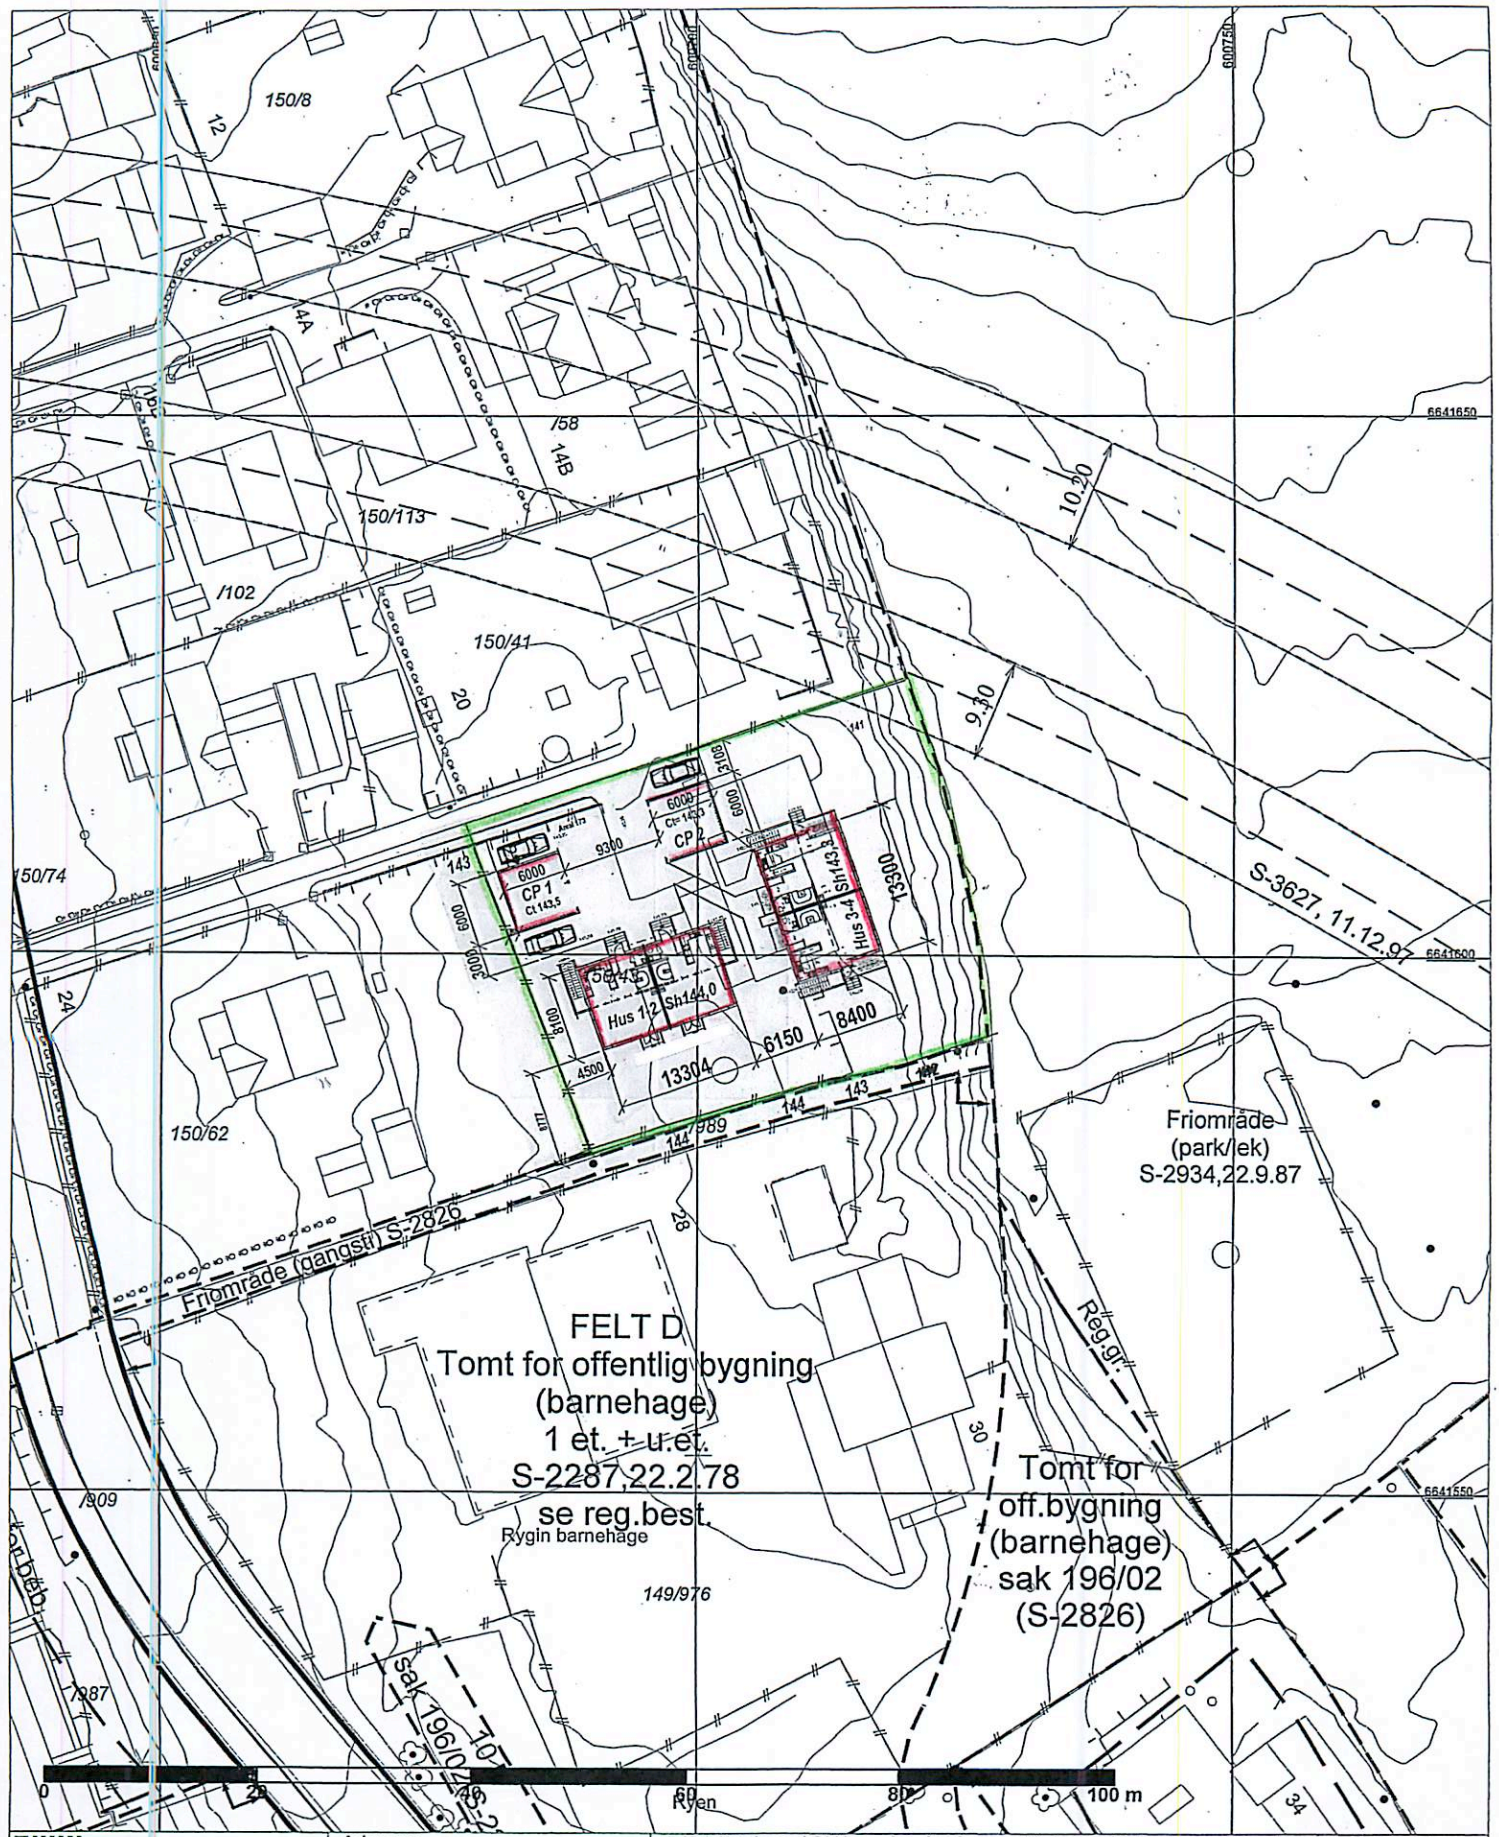

Plan- og bygningsetaten	Adresse: SOLFJELLSHOGDA 22	*=Kotehøyde med OLH som høydereferanse. Ved prosjektering legges 37 cm til regulert kotehøyde.
Dato: 23.11.2016	Gnr/Bnr: 150	PlottID: / Best.nr.: 102580 /
Bruker: INFU	Kartet er sammenstilt for: Byggesak.	Deres ref: SOLFJELLSHOGDA 22
Målestokk 1:500		Kommentar:
Ekvidistanse 1m		
Koordinatsystem: EUREF89 - UTM sone 32		Gjeldende kommunedelplaner: KDP-18,KDP-17
Høydereferanse: Reguleringsplan: Se reg.best. Bakgrunnskart: NN2000	Kartutsnittet gjelder vertikalnivå 2. I tillegg finnes det regulering i følgende vertikalnivå: (Hvis blank: Ingen øvrige.)	
Originalformat A3		Naturmangfold innenfor kartutsnittet - se eget kart.

Opprinnelig reguleringsplan gir rammer for høyder på planlagt bebyggelse ut fra terrenghøydene som eksisterte da reguleringsplanen ble vedtatt. Det nye sammenstilte reguleringsplankartet viser dagens terreng- og tomtesituasjon. Ta kontakt med vårt kundesenter om du har behov for vedtatt reguleringsplankart for å prosjektere i tråd med reguleringsplanens krav.

© Plan- og bygningsetaten, Oslo kommune

Se tegnforklaring på eget ark.

Beskrivelse: SIT. KART.

NR: D-1

Dato:

Revidert dato: 28.05.17