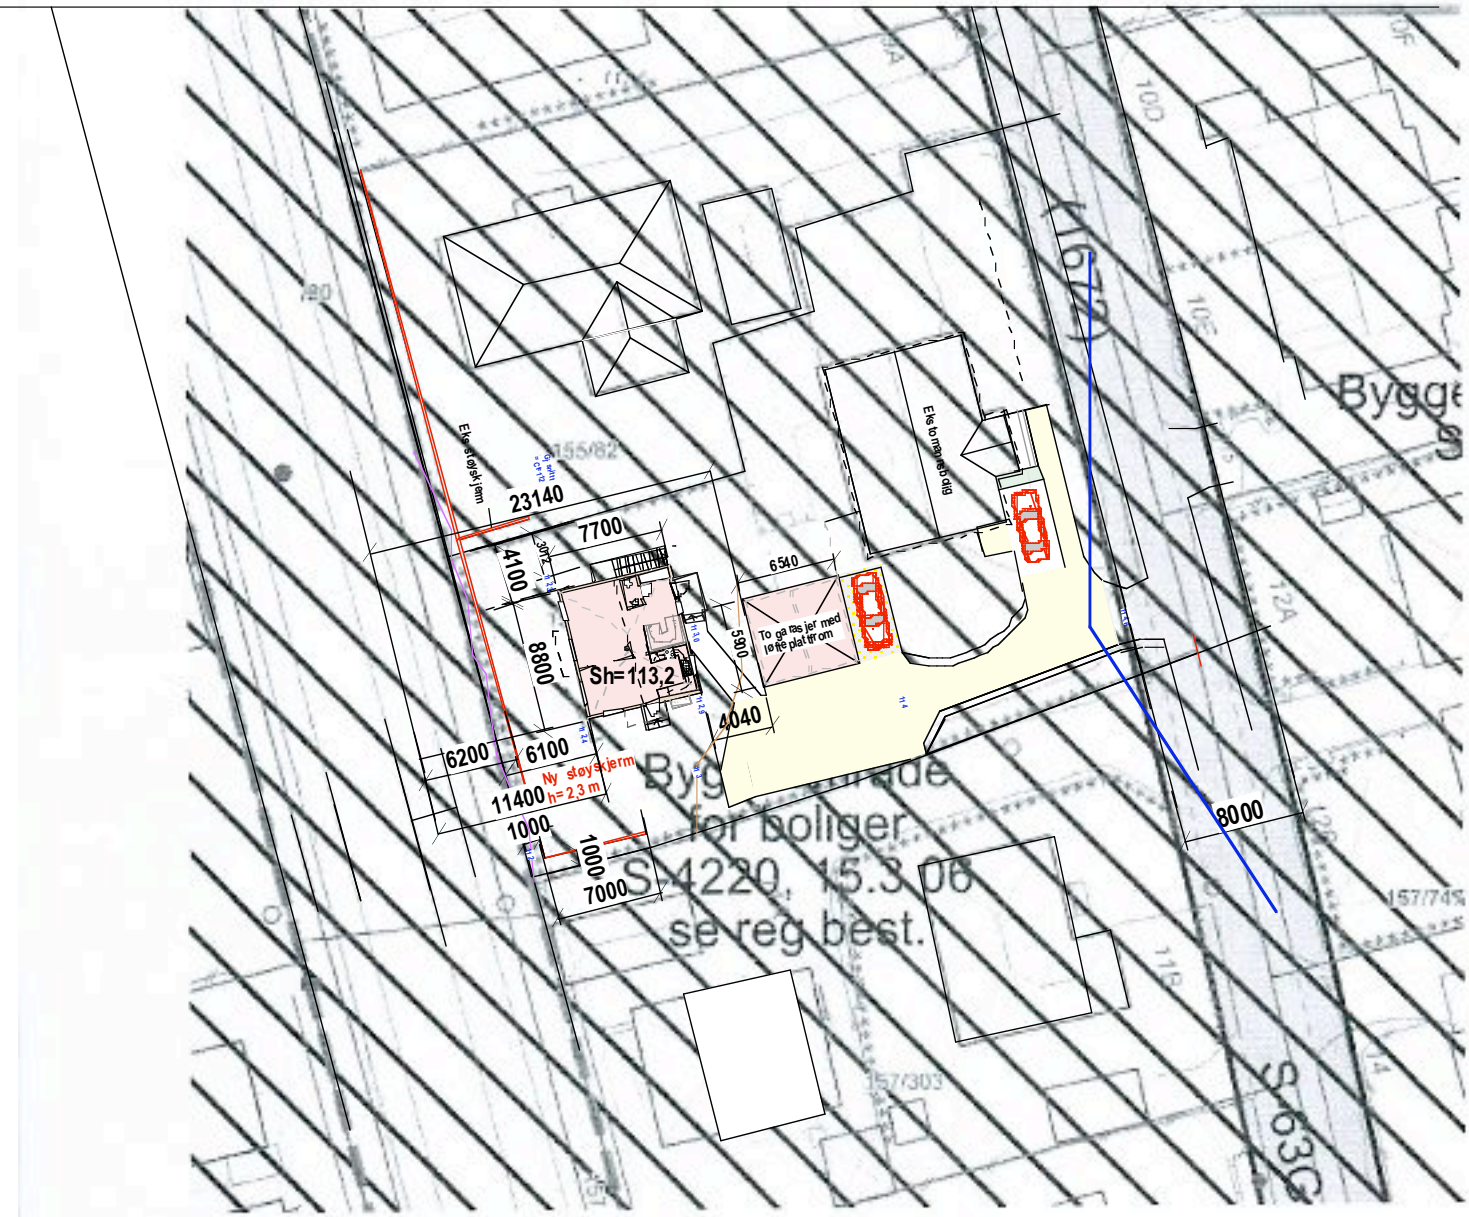

D.1 Situasjonskart

155/3

Steinhammerveien 9 B

Mål:1:500

Dato: 28-04-20

Siv.ark. Nils Haugrud,
Øvre Slottsgt 14, 0157 Oslo
Tlf 951 8 9518 nhaugrud@online.no