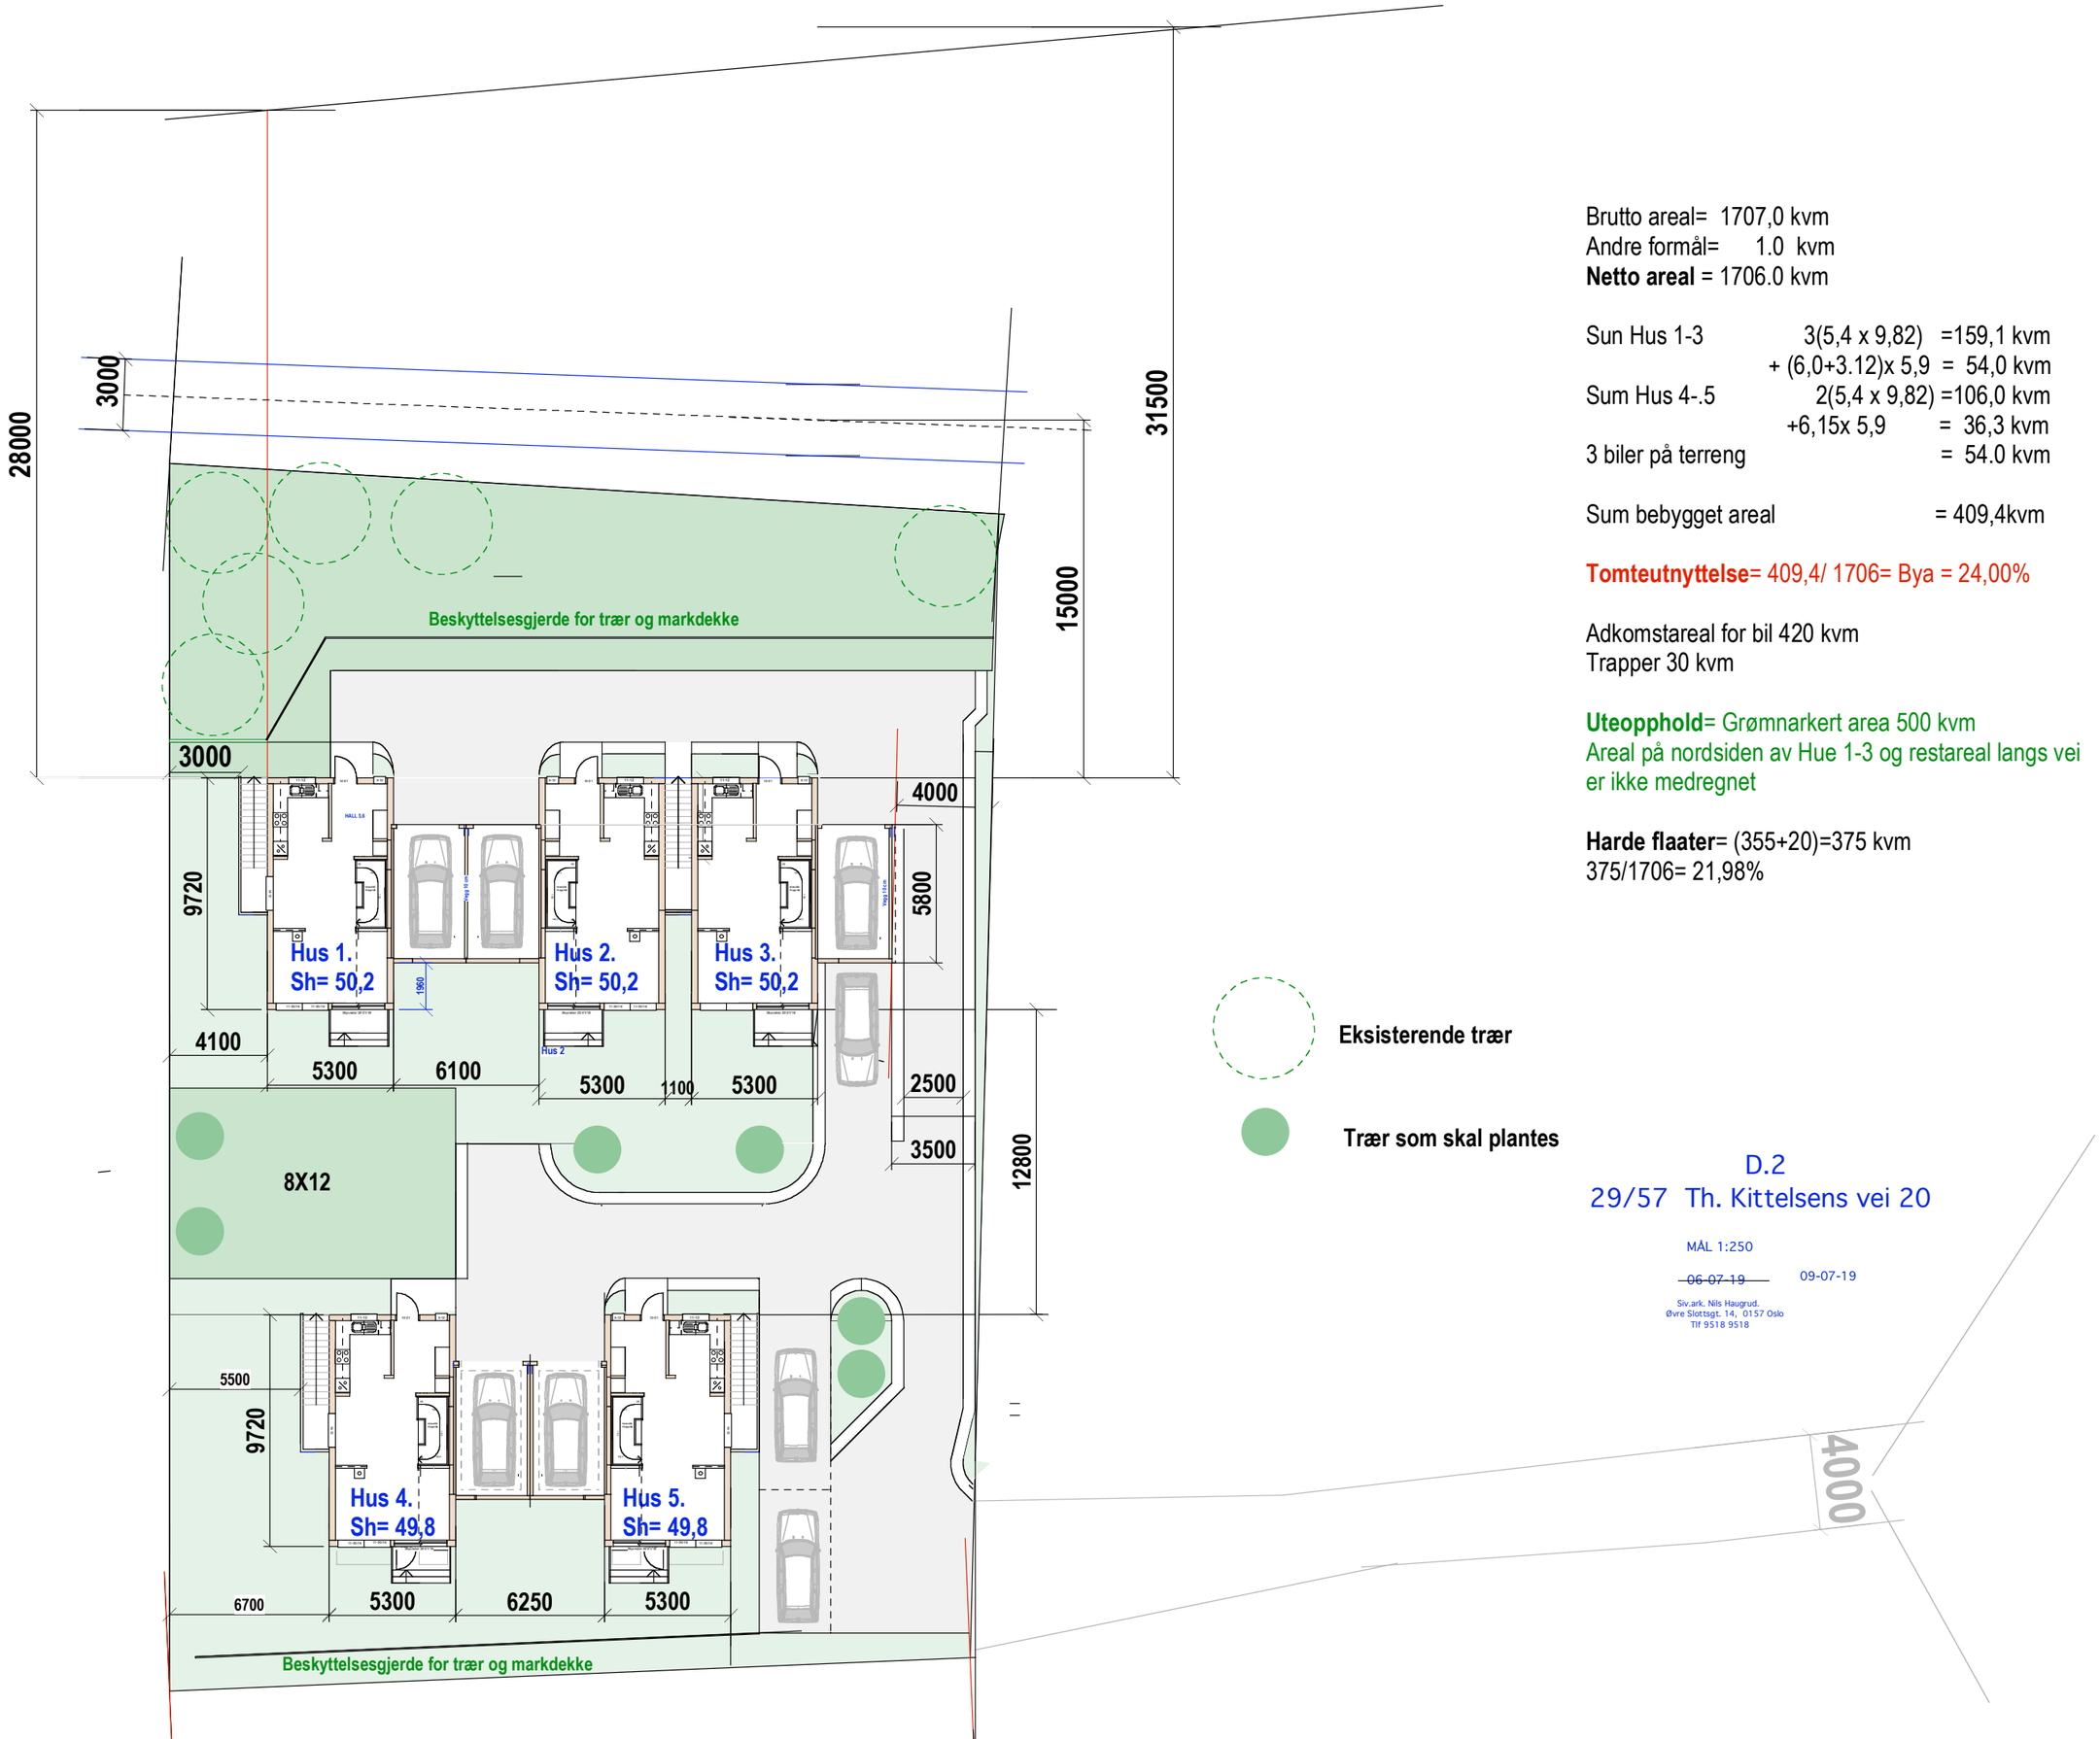

Brutto areal= 1707,0 kvm
Andre formål= 1.0 kvm
Netto areal = 1706.0 kvm

Sun Hus 1-3	3(5,4 x 9,82)	=159,1 kvm
	+ (6,0+3.12)x 5,9	= 54,0 kvm
Sum Hus 4-.5	2(5,4 x 9,82)	=106,0 kvm
	+6,15x 5,9	= 36,3 kvm
3 biler på terreng		= 54.0 kvm

Sum bebygget areal = 409,4kvm

Tomteutnyttelse= 409,4/ 1706= Bya = 24,00%

Adkomstareal for bil 420 kvm
Trapper 30 kvm

Uteopphold= Grømnarkert area 500 kvm
Areal på nordsiden av Hue 1-3 og restareal langs vei er ikke medregnet

Harde flaater= (355+20)=375 kvm
375/1706= 21,98%

D.2
29/57 Th. Kittelsens vei 20

MÅL 1:250

~~06-07-19~~ 09-07-19

Siv.ark. Nils Haugrud.
Øvre Slottsgt. 14, 0157 Oslo
Tlf 9518 9518