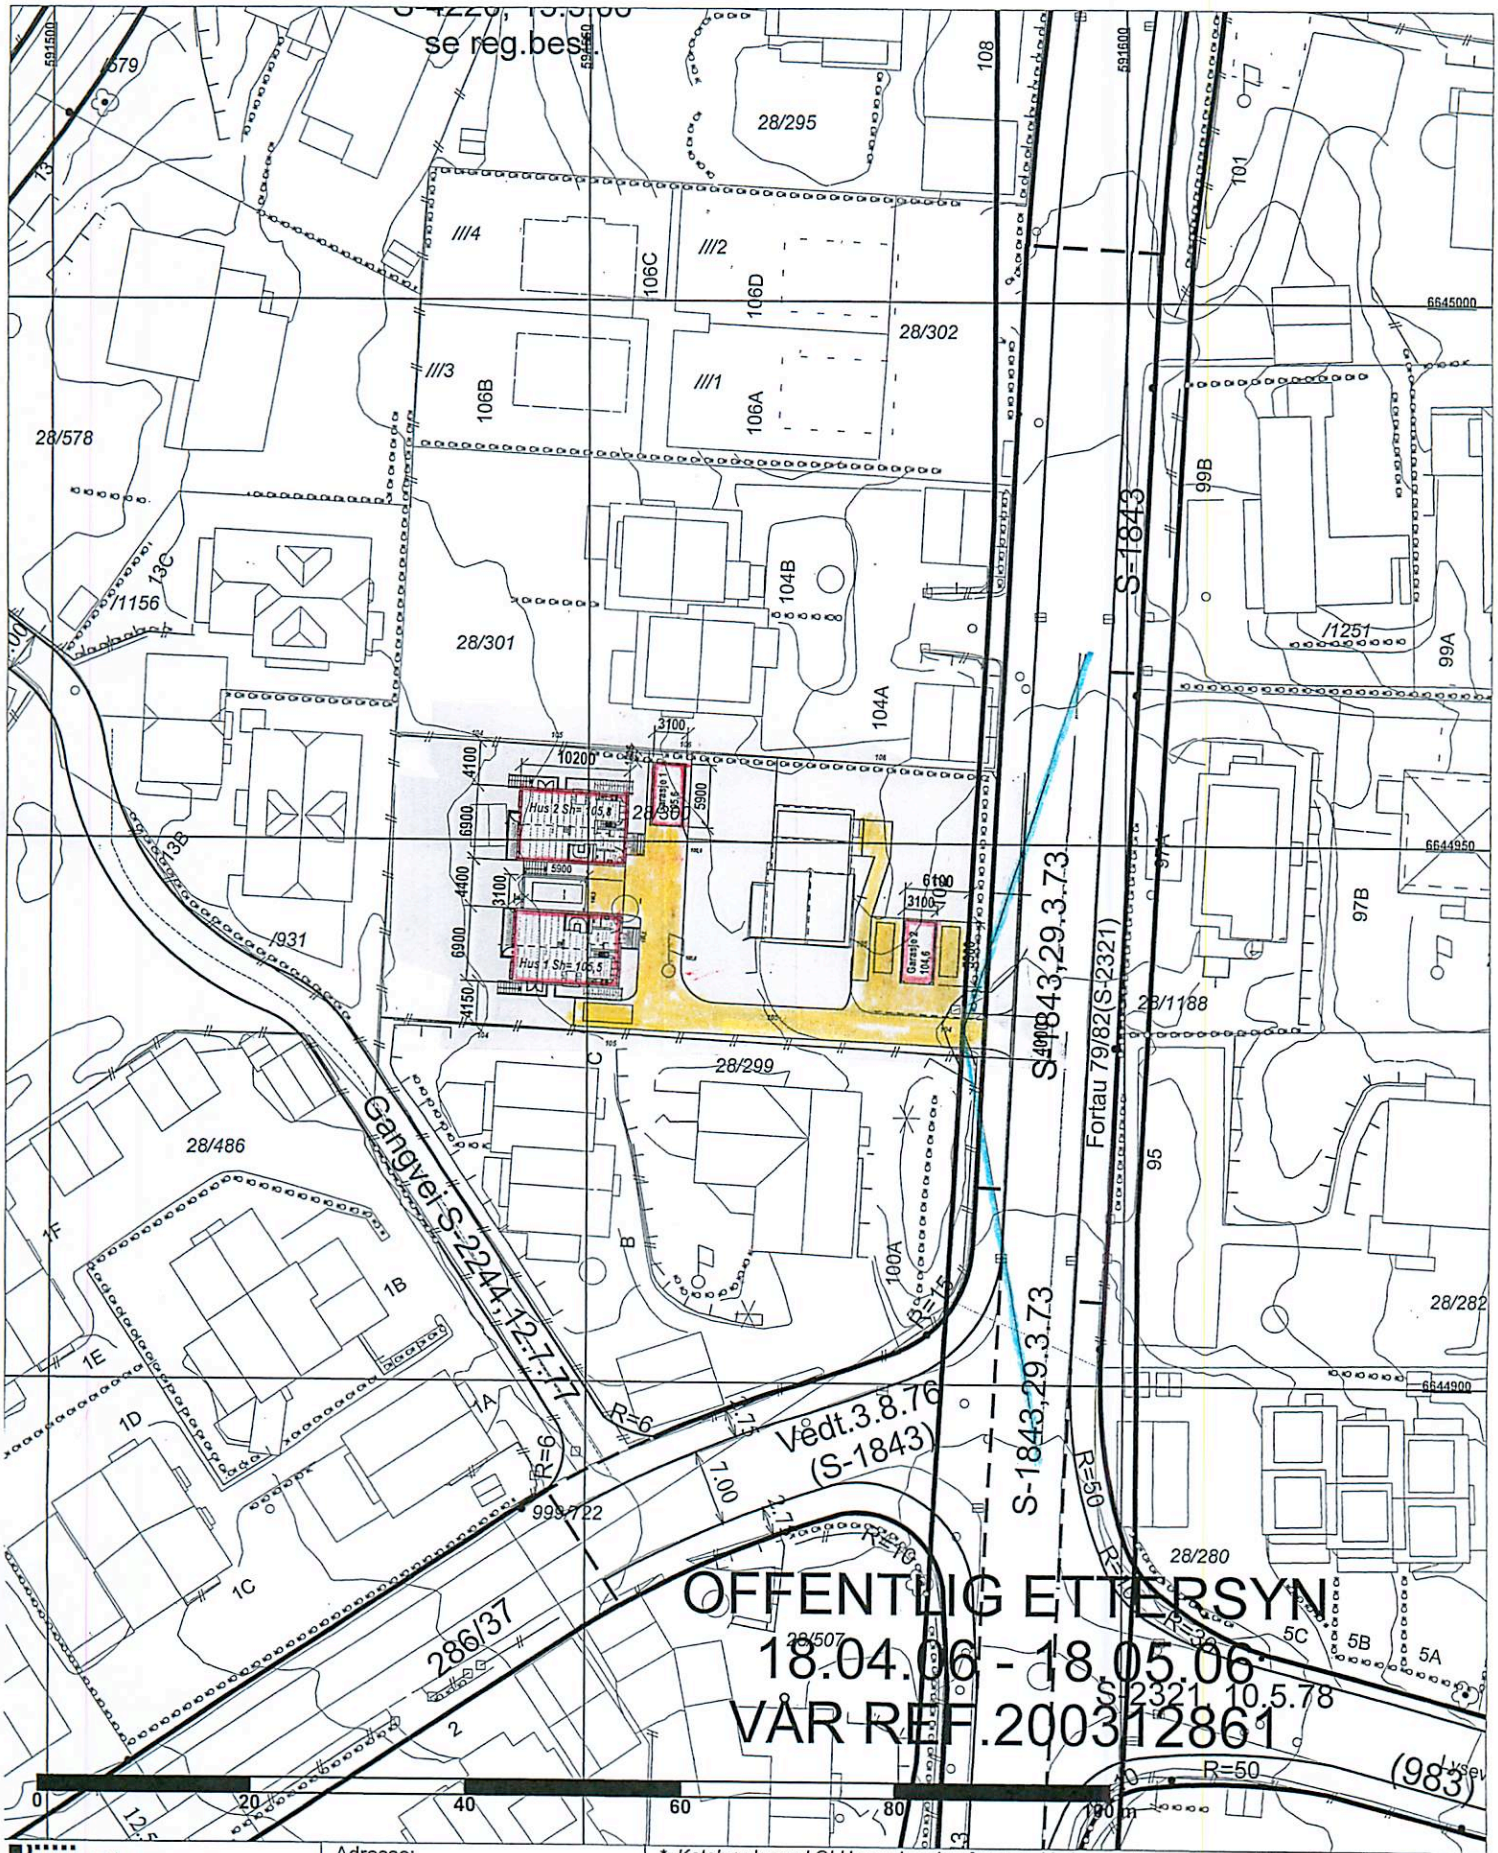

Plan- og bygningsetaten	Adresse:	*=Kotehøyde med OLH som høydereferanse. Ved prosjektering legges 37 cm til regulert kotehøyde.	
Dato: 04.01.2017	Gnr/Bnr: 28/300	PlottID: / Best.nr.: 104018 /	Opprinnelig reguleringsplan gir rammer for høyder på planlagt bebyggelse ut fra terrenghøydene som eksisterte da reguleringsplanen ble vedtatt. Det nye sammenstilte reguleringsplankartet viser dagens terreng- og tomtesituasjon. Ta kontakt med vårt kundesenter om du har behov for vedtatt reguleringsplankart for å prosjektere i tråd med reguleringsplanens krav.
Bruker: ASSK	Kartet er sammenstilt for: .	Deres ref: V'kerodveien 102	
Målestokk 1:500		Kommentar:	© Plan- og bygningsetaten, Oslo kommune Se tegnforklaring på eget ark.
Ekvidistanse 1m			
Koordinatsystem: EUREF89 - UTM sone 32		Gjeldende kommunedelplaner:	Beskrivelse: SIT KART AVKJ. PLAN
Høydereferanse: Reguleringsplan: Se reg.best. Bakgrunnskart: NN2000	Kartutsnittet gjelder vertikalnivå 2. I tillegg finnes det regulering i følgende vertikalnivå: (Hvis blank: Ingen øvrige.)		NR: D-1
		Naturmangfold ikke registrert innenfor kartutsnittet.	Dato: 19.01.17
Originalformat A3			Revidert dato: