


BTA =128 kvm

BRA115kvm

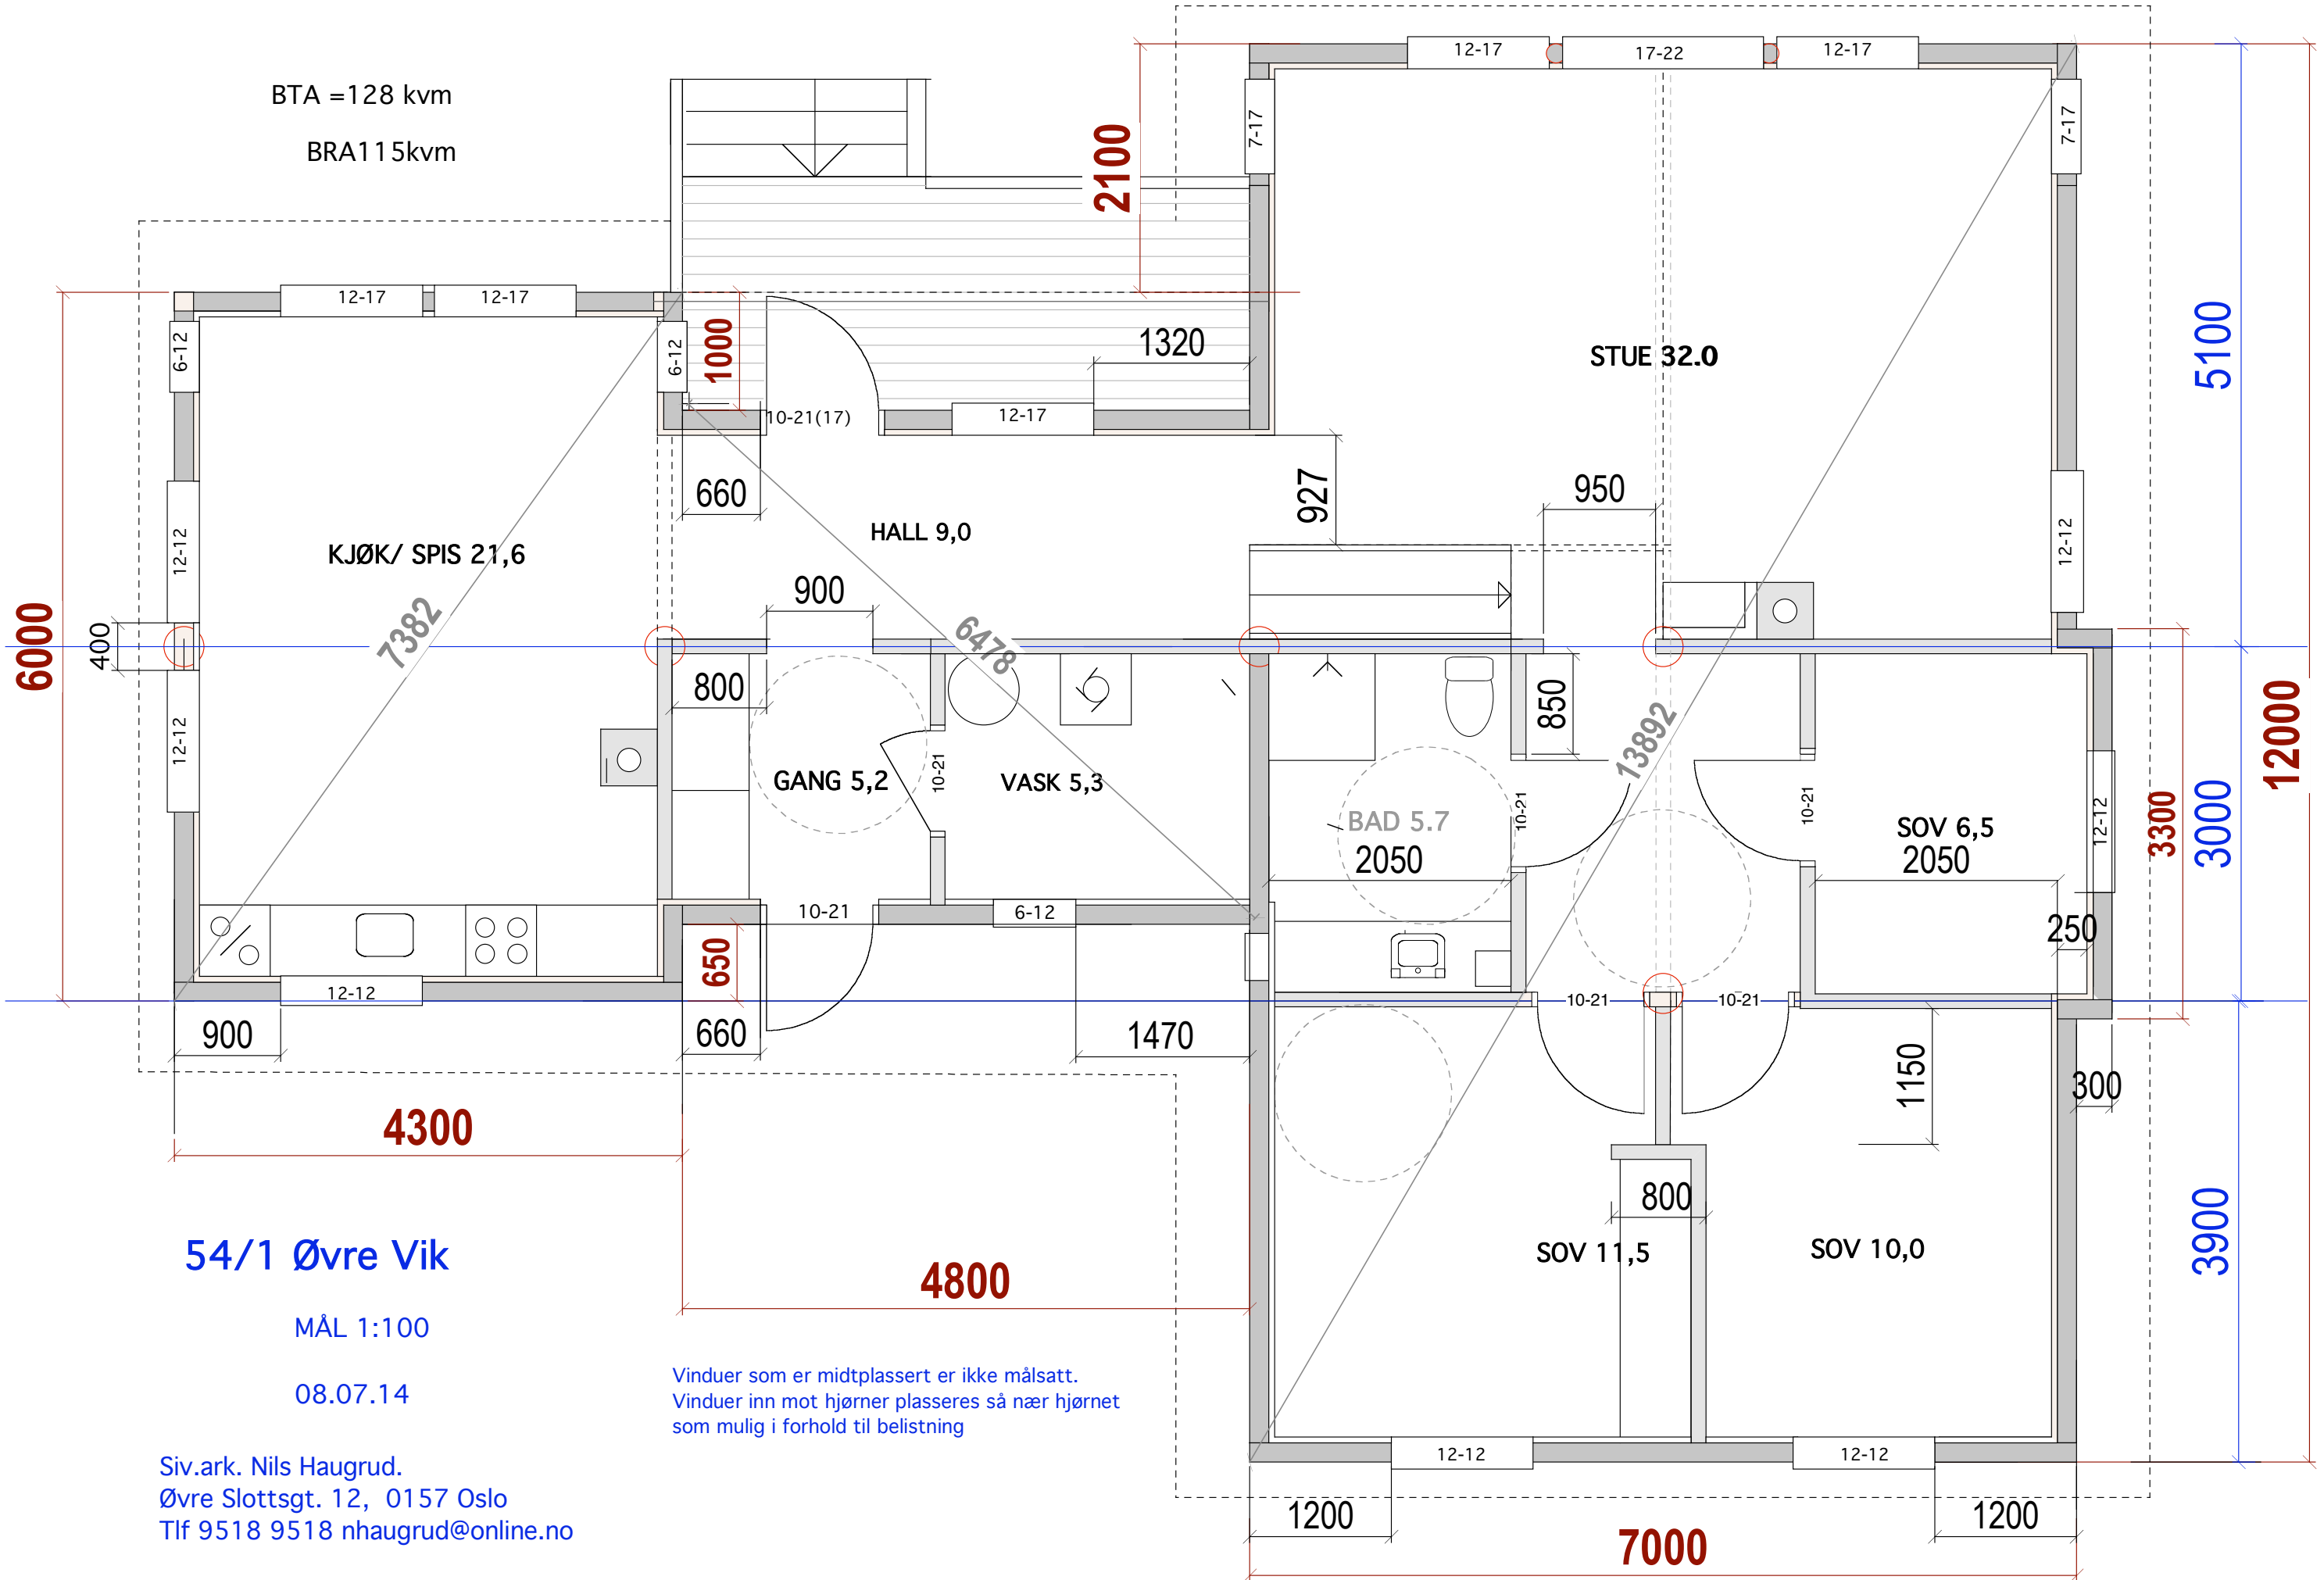

54/1 Øvre Vik

MÅL 1:100

08.07.14

Siv.ark. Nils Haugrud.
Øvre Slottsgt. 12, 0157 Oslo
Tlf 9518 9518 nhaugrud@online.no

Vinduer som er midtplassert er ikke målsatt.
Vinduer inn mot hjørner plasseres så nær hjørnet
som mulig i forhold til belistning